



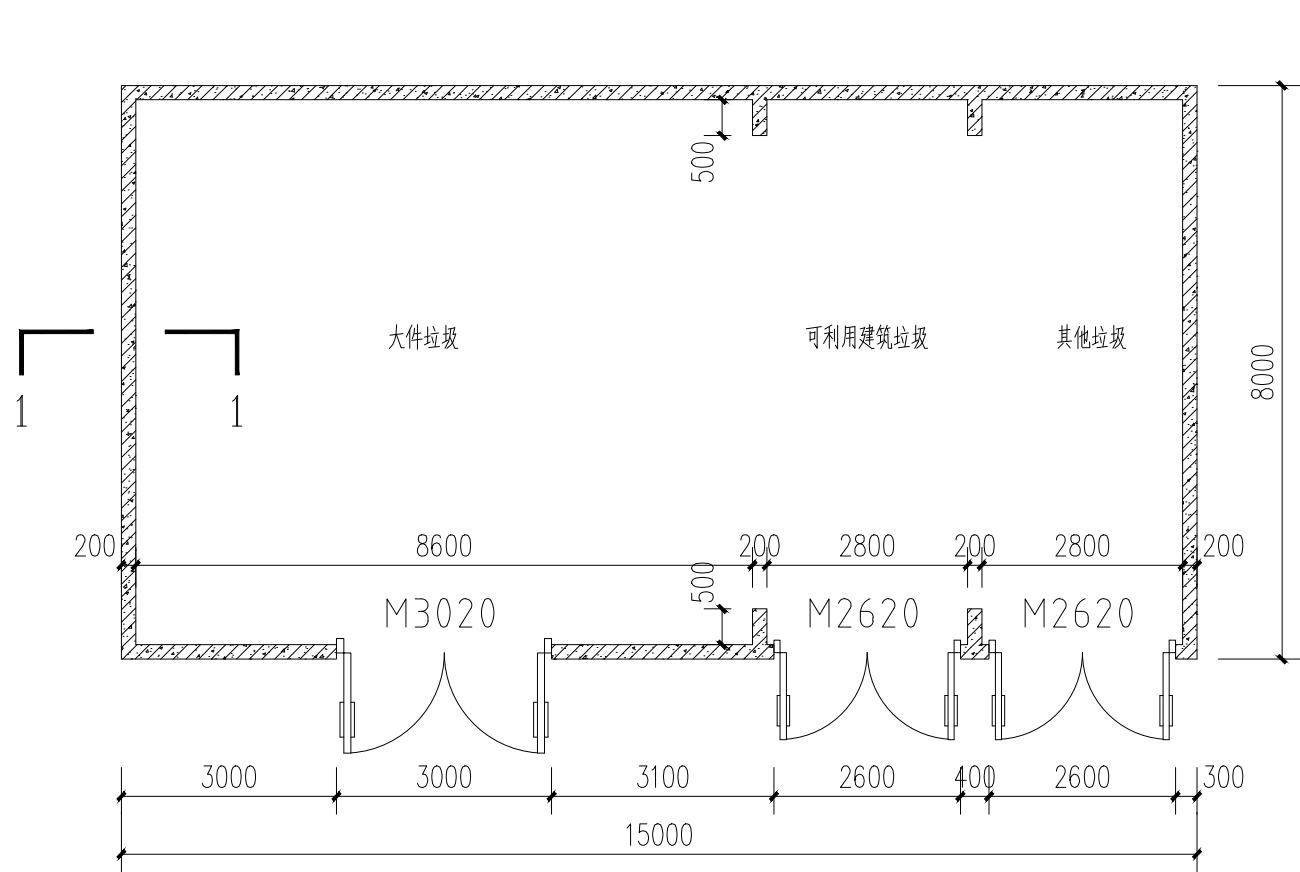
日期	DATE
姓名	NAME
专业	DISCIPLINE

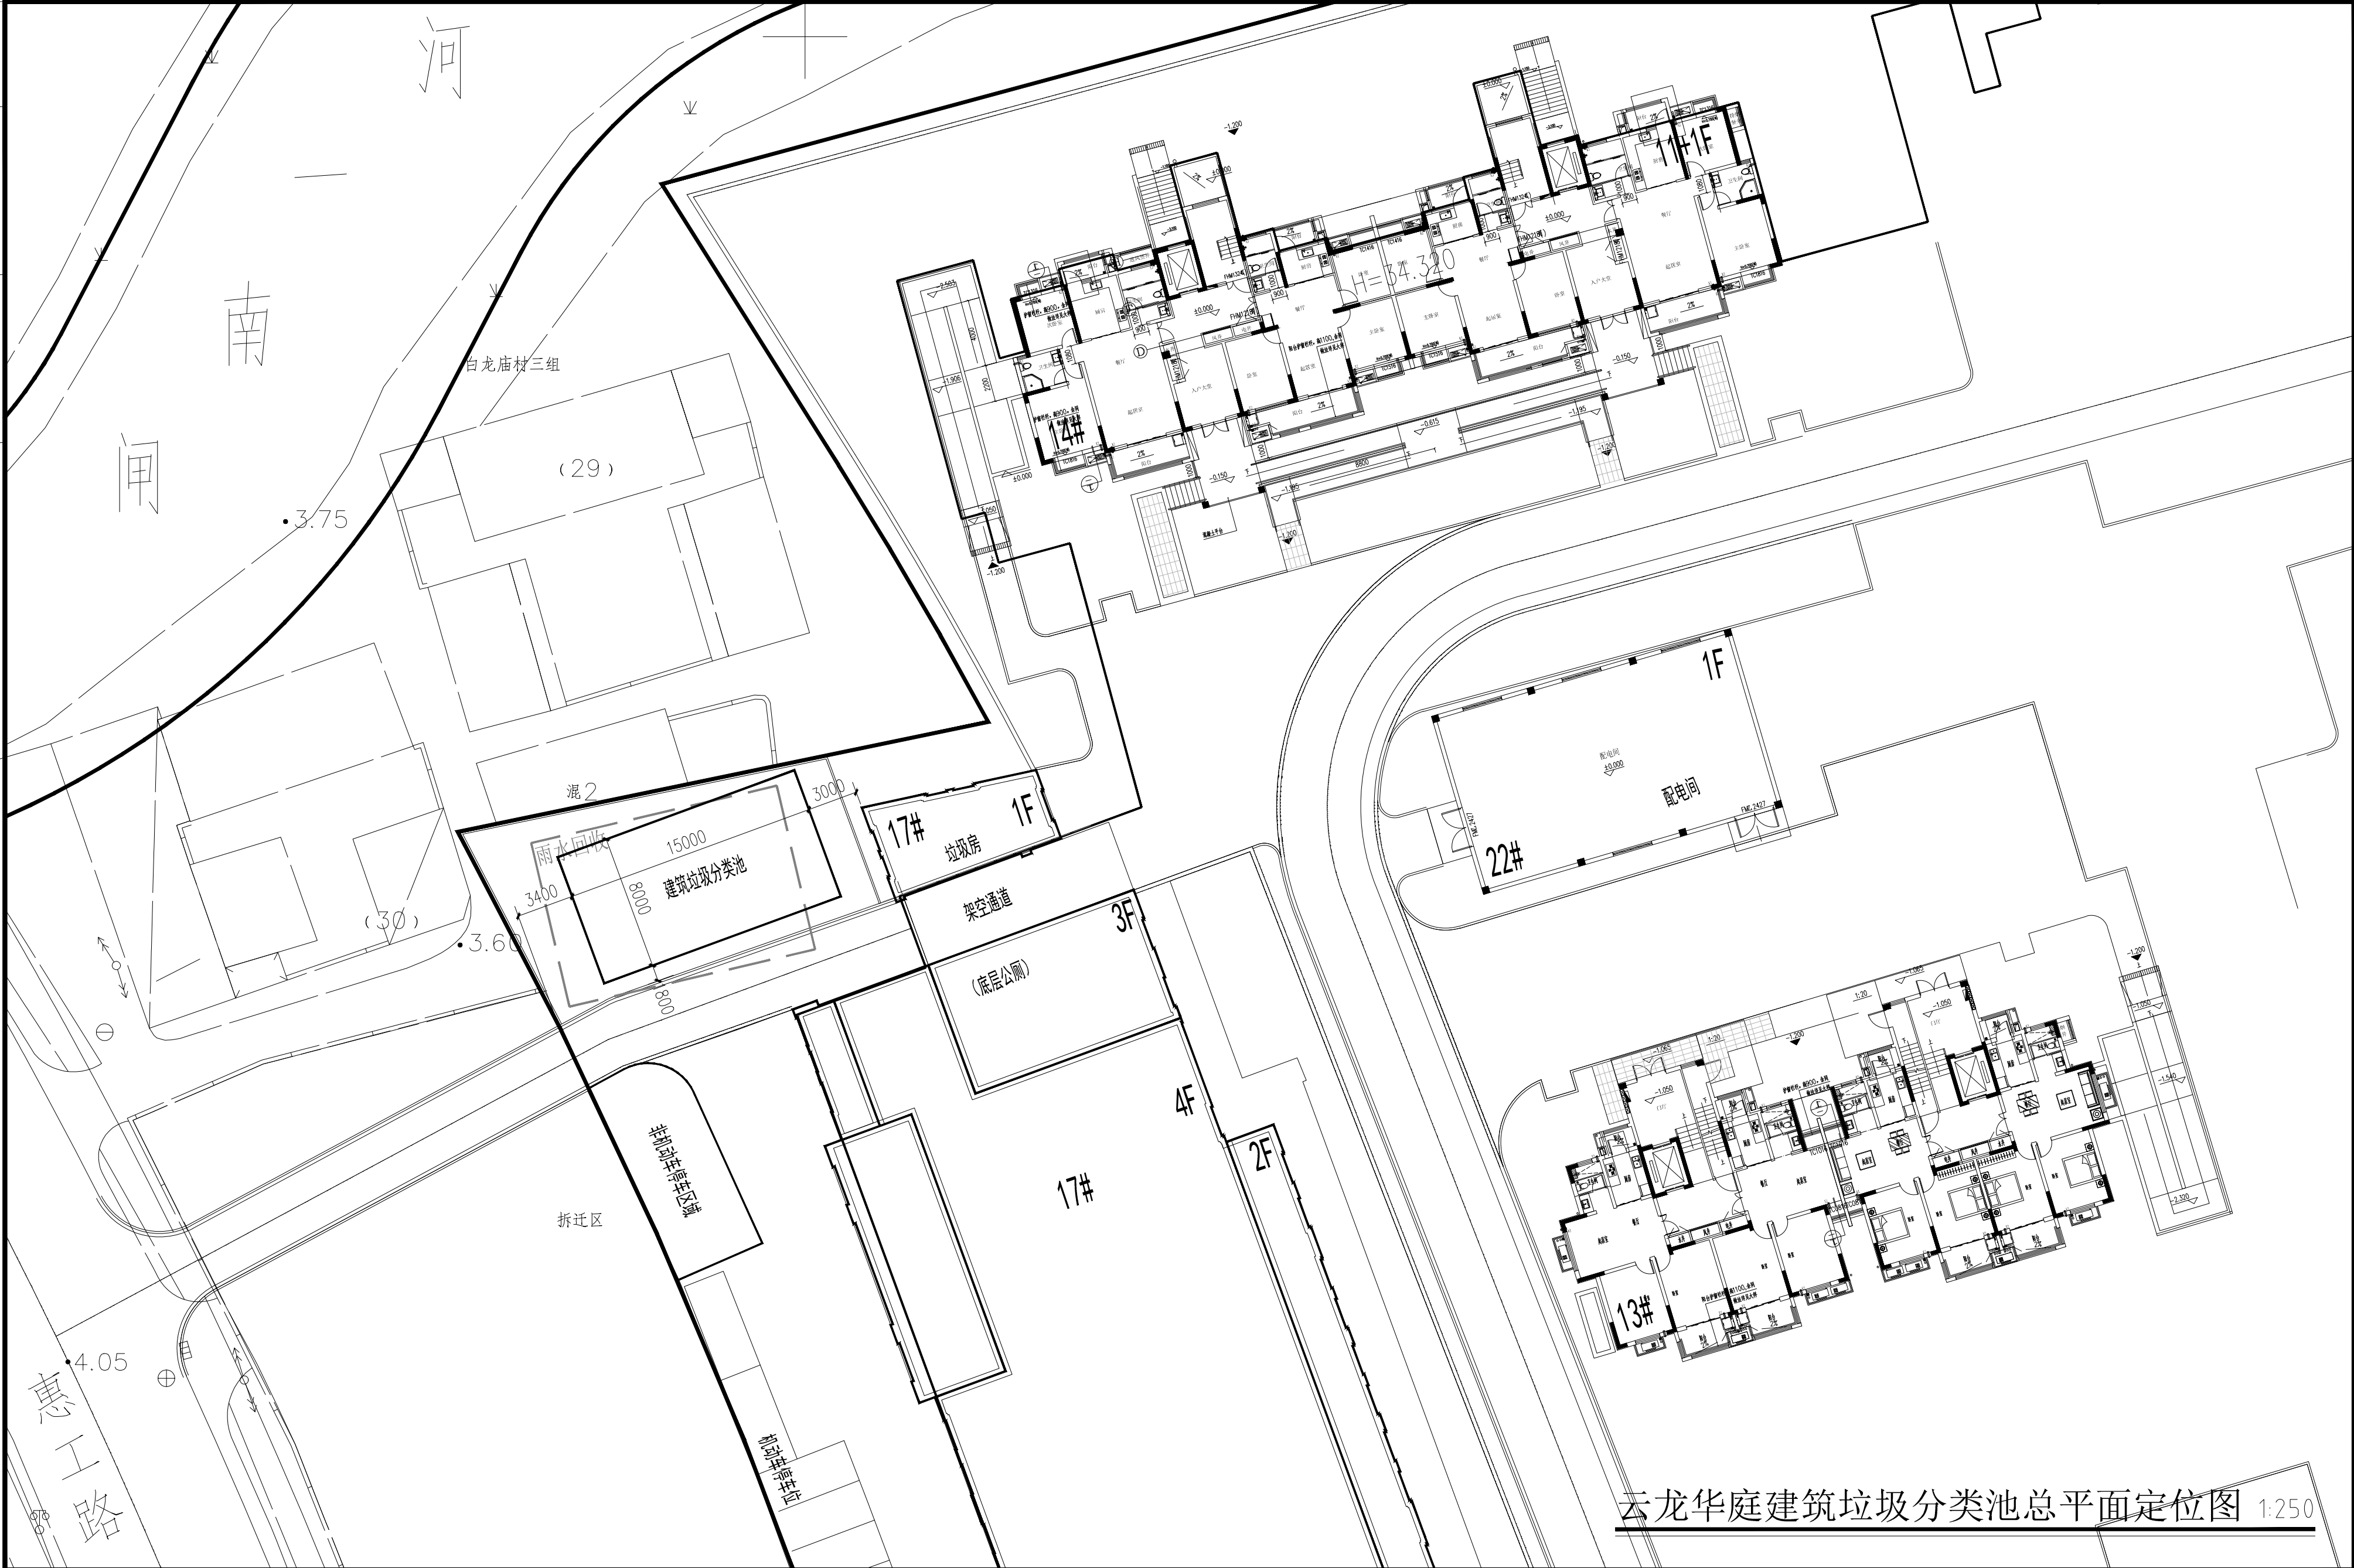


云龙华庭建筑垃圾分类池总平面定位图 1:250

 <div>南通市规划设计院有限公司 NANTONG URBAN PLANNING &amp; DESIGN INSTITUTE CO. LTD 资质范围：城乡规划甲级 建筑工程甲级 市政工程专业甲级 人防工程专业甲级 风景园林工程乙级 地址：江苏省南通市崇川区惠川路20号(226004) 电话(传真)：0513-83518759 网址：http://www.ntupd.com</div>	项目负责人 PROJECT PRINCIPAL	张强	设计/绘图 DESIGNED/DRAWN BY	张品丰	业主名称 CLIENT NAME	南通市崇川区天生港镇街道办事处	设计编号 JOB NUMBER	J25011	子项号码 SUB DIVISION	-02
	专业负责人 DISCIPLINE PRINCIPAL	张强	校 对 CHECKED BY	张强	项目名称 PROJECT NAME	白龙湖雅居、云龙华庭晾晒衣架及建筑垃圾分类池设计	设计阶段 DESIGN PHASE	施工图	版本号 VERSION NUMBER	20250414
	批准 APPROVED BY	任晓兵	审 核 VERIFIED BY	任晓兵	图 名 DRAWING TITLE	云龙华庭建筑垃圾分类池总平面定位图	专 业 DISCIPLINE	建筑	日 期 DATE	20250414
							比 例 SCALE	1:250	图 号 DRAWING NUMBER	1 2


日期	DATE
姓名	NAME
专业	DISCIPLINE




建筑垃圾分类池平面图 1:100

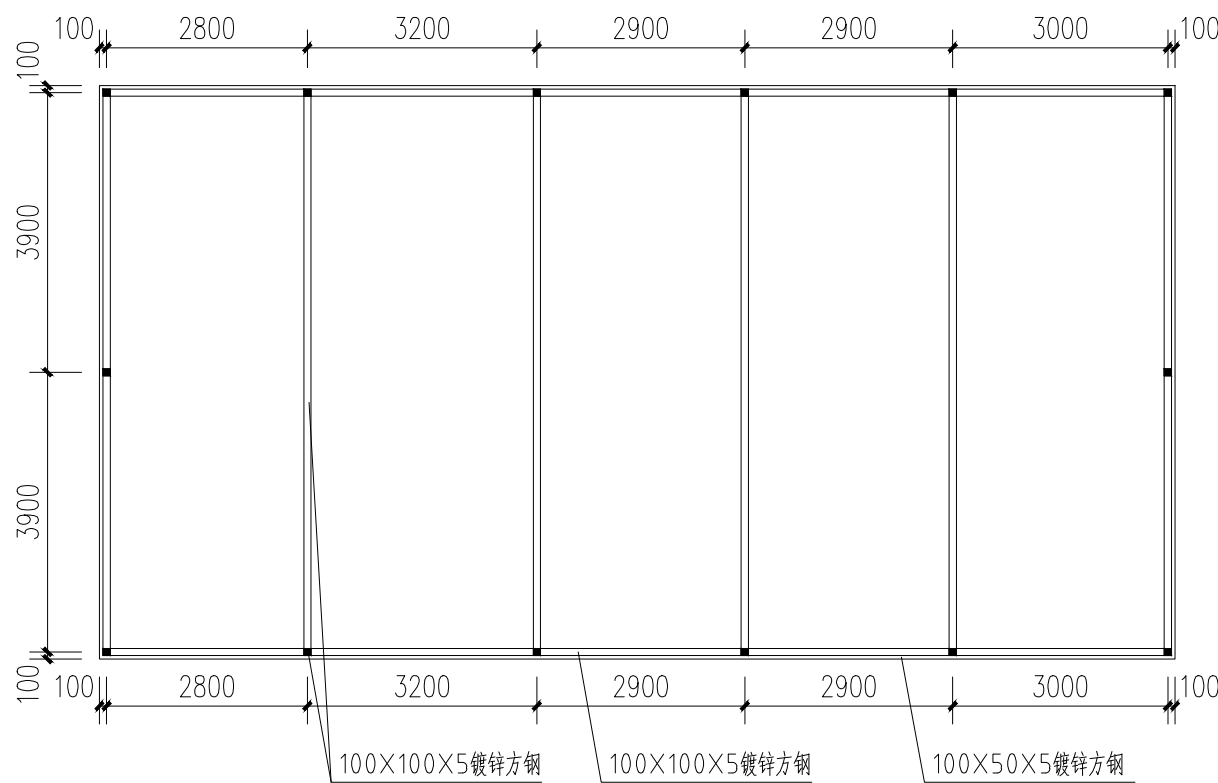


建筑垃圾分类池方钢网架平面图 1:100

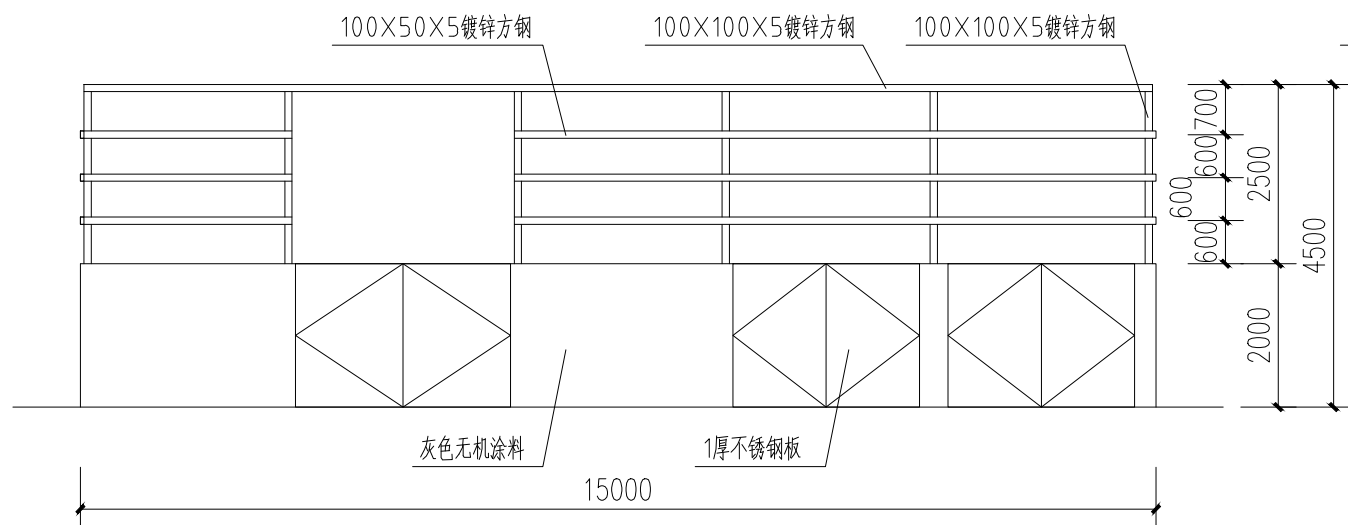


建筑垃圾分类池正立面 1:100

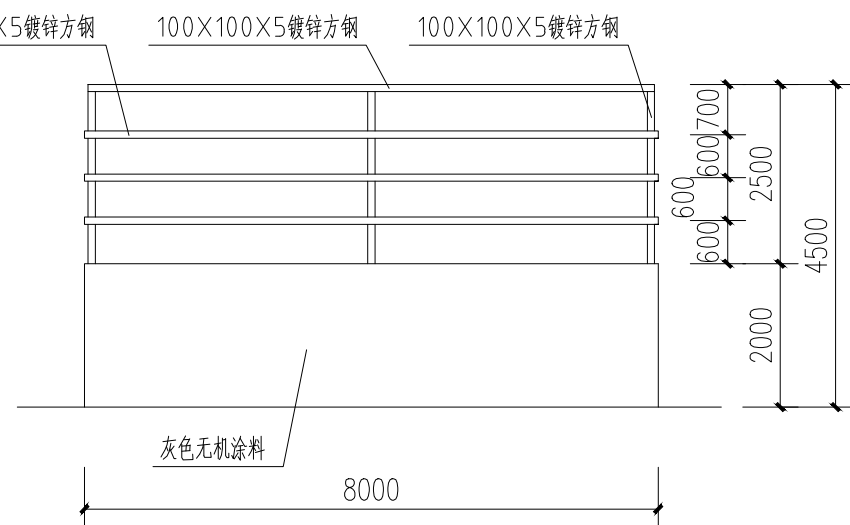


建筑垃圾分类池侧立面 1:100

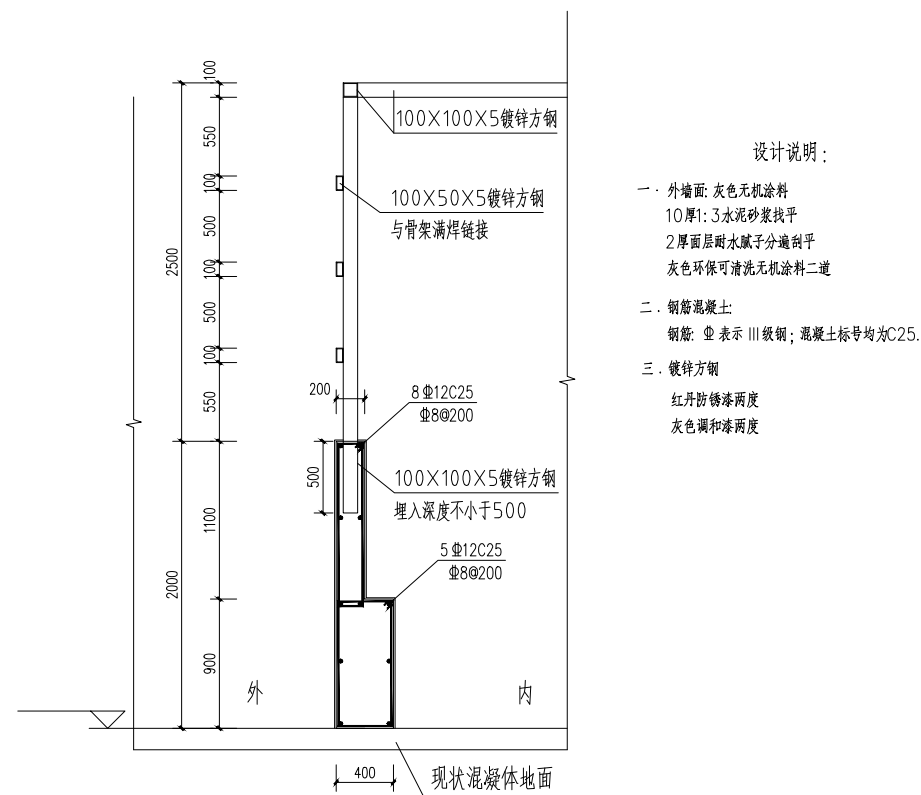

建筑垃圾分类池剖面 1:50

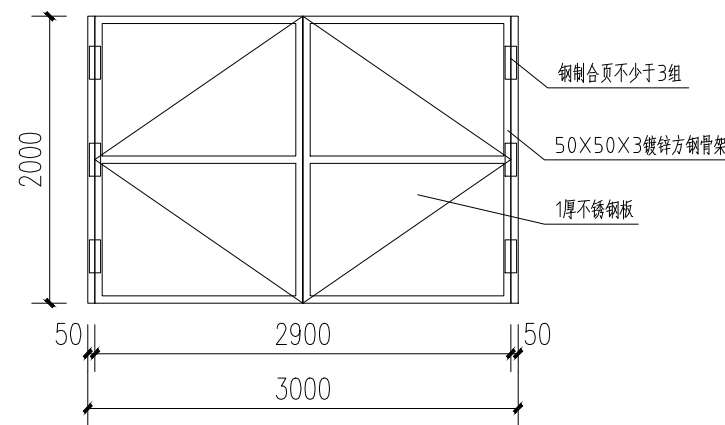

M3020 1:50

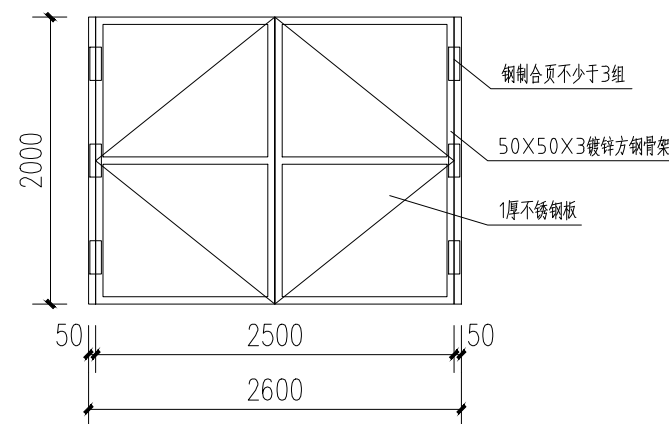

M2620 1:50

说明：1、建筑垃圾堆高不得超过1500毫米。  
2、钢架外侧加设防尘网。



南通市规划设计院有限公司  
NANTONG URBAN PLANNING & DESIGN INSTITUTE CO. LTD

资质范围：城乡规划甲级 建筑工程甲级 市政工程甲级 人防工程甲级 风景园林工程乙级  
地址：江苏省南通市崇川区濠川路20号(226004) 电话(传真)：0513-83518759 网址：http://www.ntupd.com

项目负责人	PROJECT PRINCIPAL	张强	设计/绘图	DESIGNED/DRAWN BY	张品丰
专业负责人	DISCIPLINE PRINCIPAL	张强	校 对	CHECKED BY	张强
批 准	APPROVED BY	任晓兵	审 核	VERIFIED BY	任晓兵

业主名称	CLIENT NAME	南通市崇川区天生港镇街道办事处	设计编号	J25011	子项号码	-02
项目名称	PROJECT NAME	白龙湖雅居、云龙华庭晾晒衣架及建筑垃圾分类池设计	设计阶段	施工图	版 本 号	20250414
图 名	DRAWING TITLE	云龙华庭建筑垃圾分类池大样	专 业	建筑	日 期	20250414
比 例	SCALE	1:100	图 号	DRAWING NUMBER	2	2

本图须加盖本院出图签章,否则一律无效