


# 征地勘界图 (ZC2022007)

44.40-92.00-320602010011GB02000

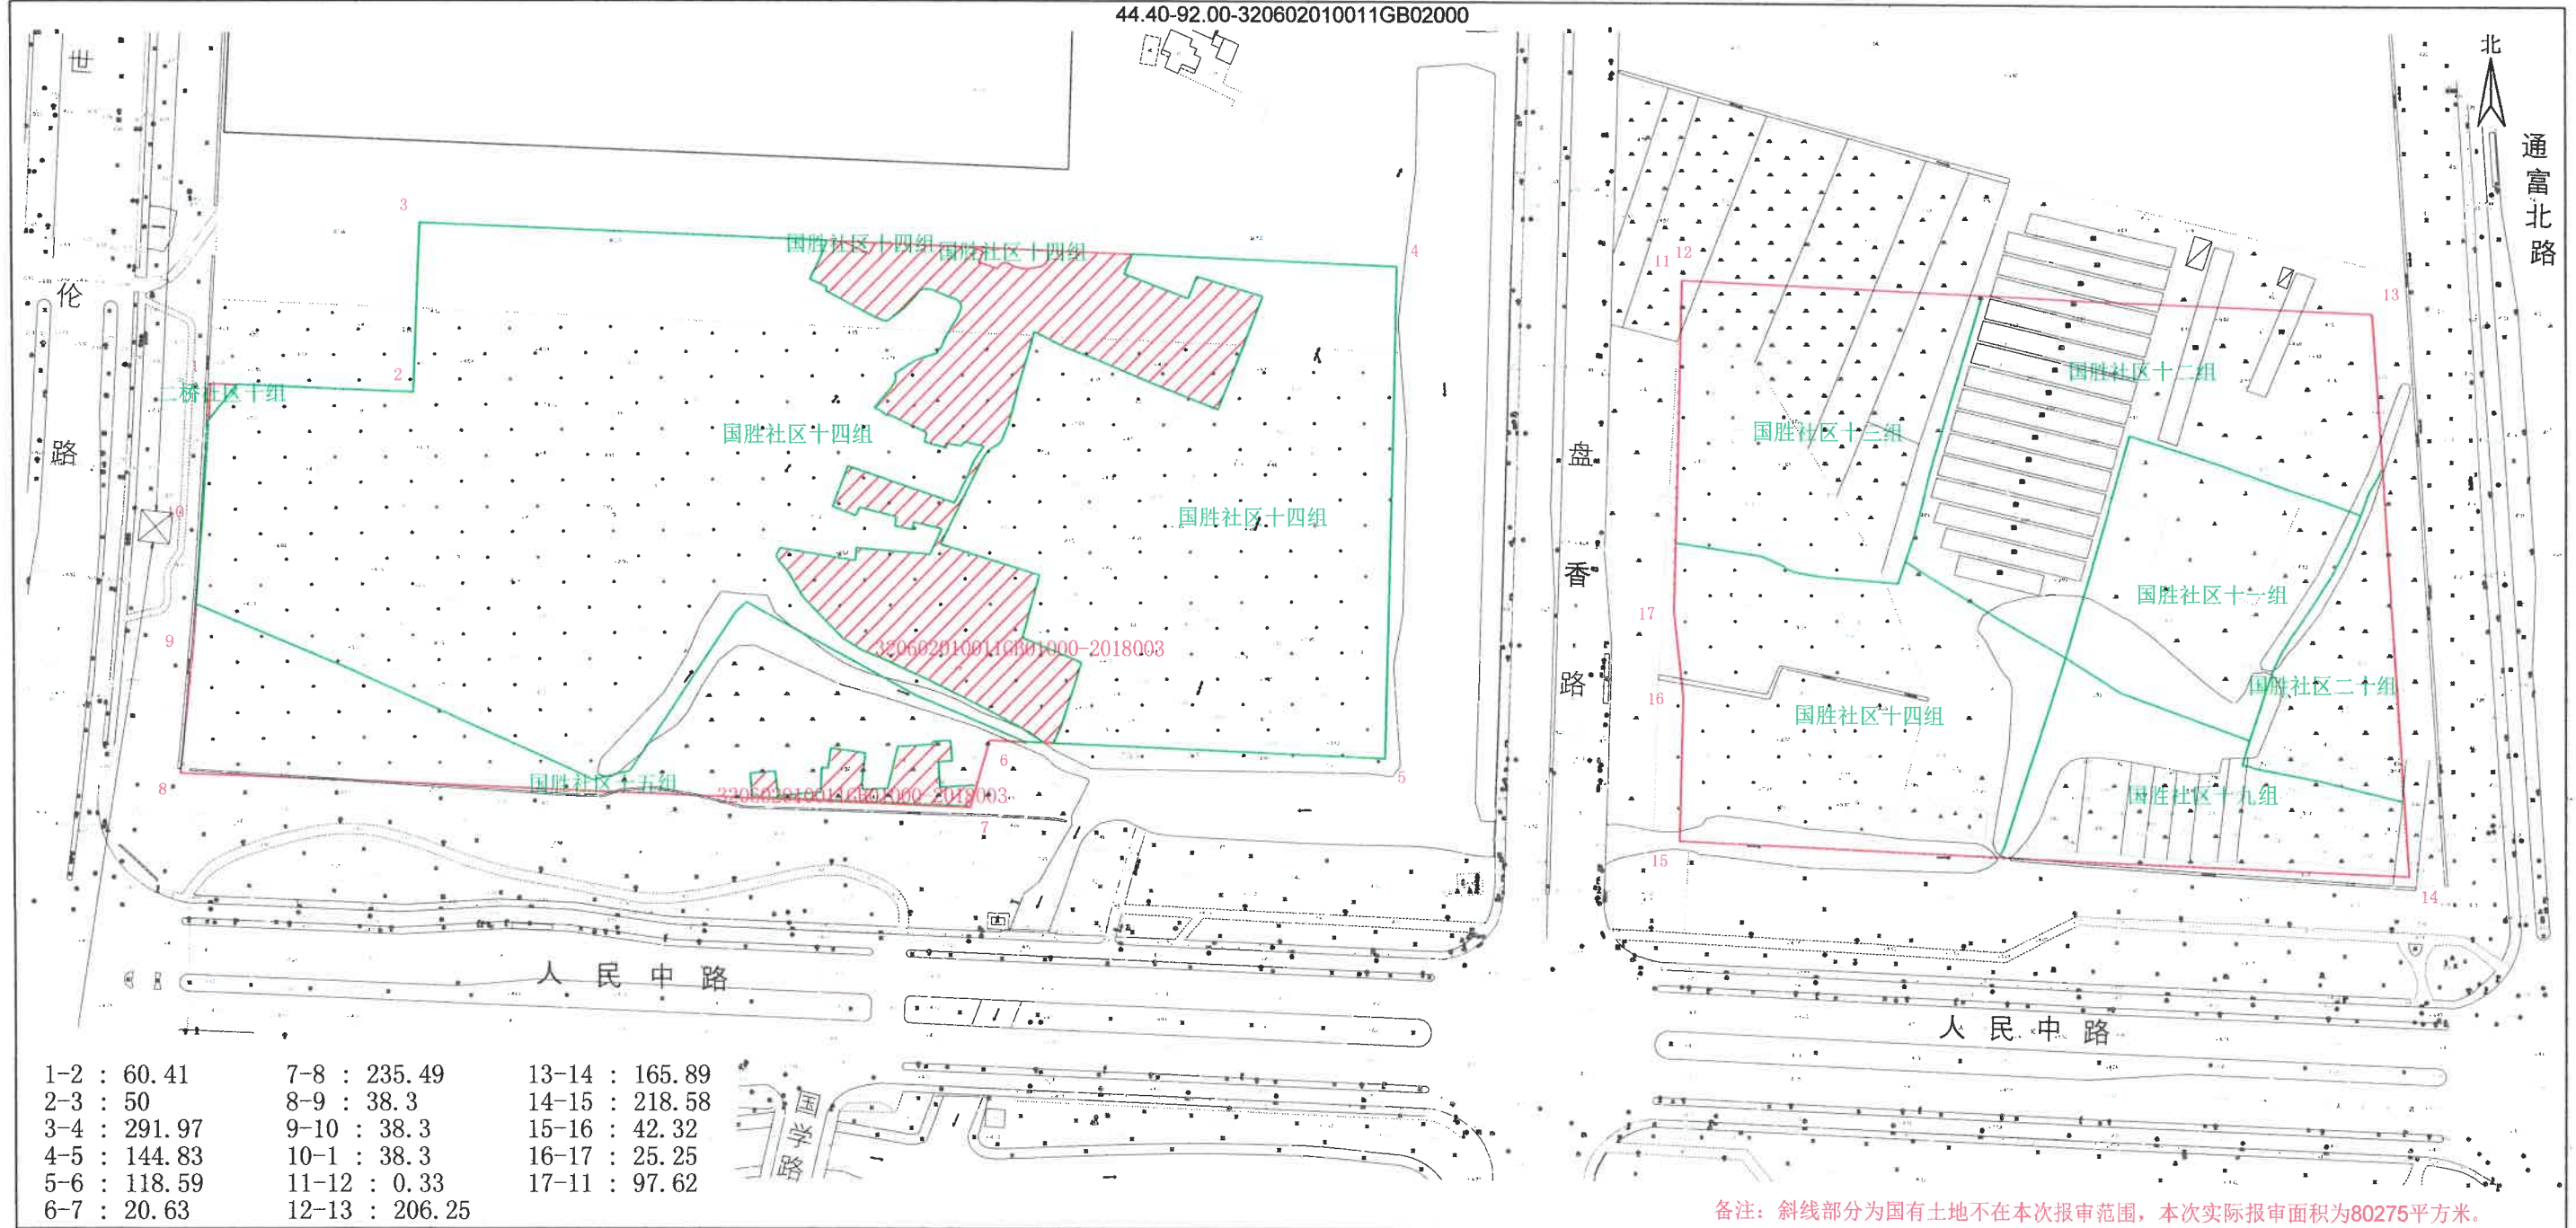

1-2 : 60.41	7-8 : 235.49	13-14 : 165.89
2-3 : 50	8-9 : 38.3	14-15 : 218.58
3-4 : 291.97	9-10 : 38.3	15-16 : 42.32
4-5 : 144.83	10-1 : 38.3	16-17 : 25.25
5-6 : 118.59	11-12 : 0.33	17-11 : 97.62
6-7 : 20.63	12-13 : 206.25	

备注：斜线部分为国有土地不在本次报审范围，本次实际报审面积为80275平方米。