


征地勘界图 (C2022007)

52.00-79.00-320602203203GB20130

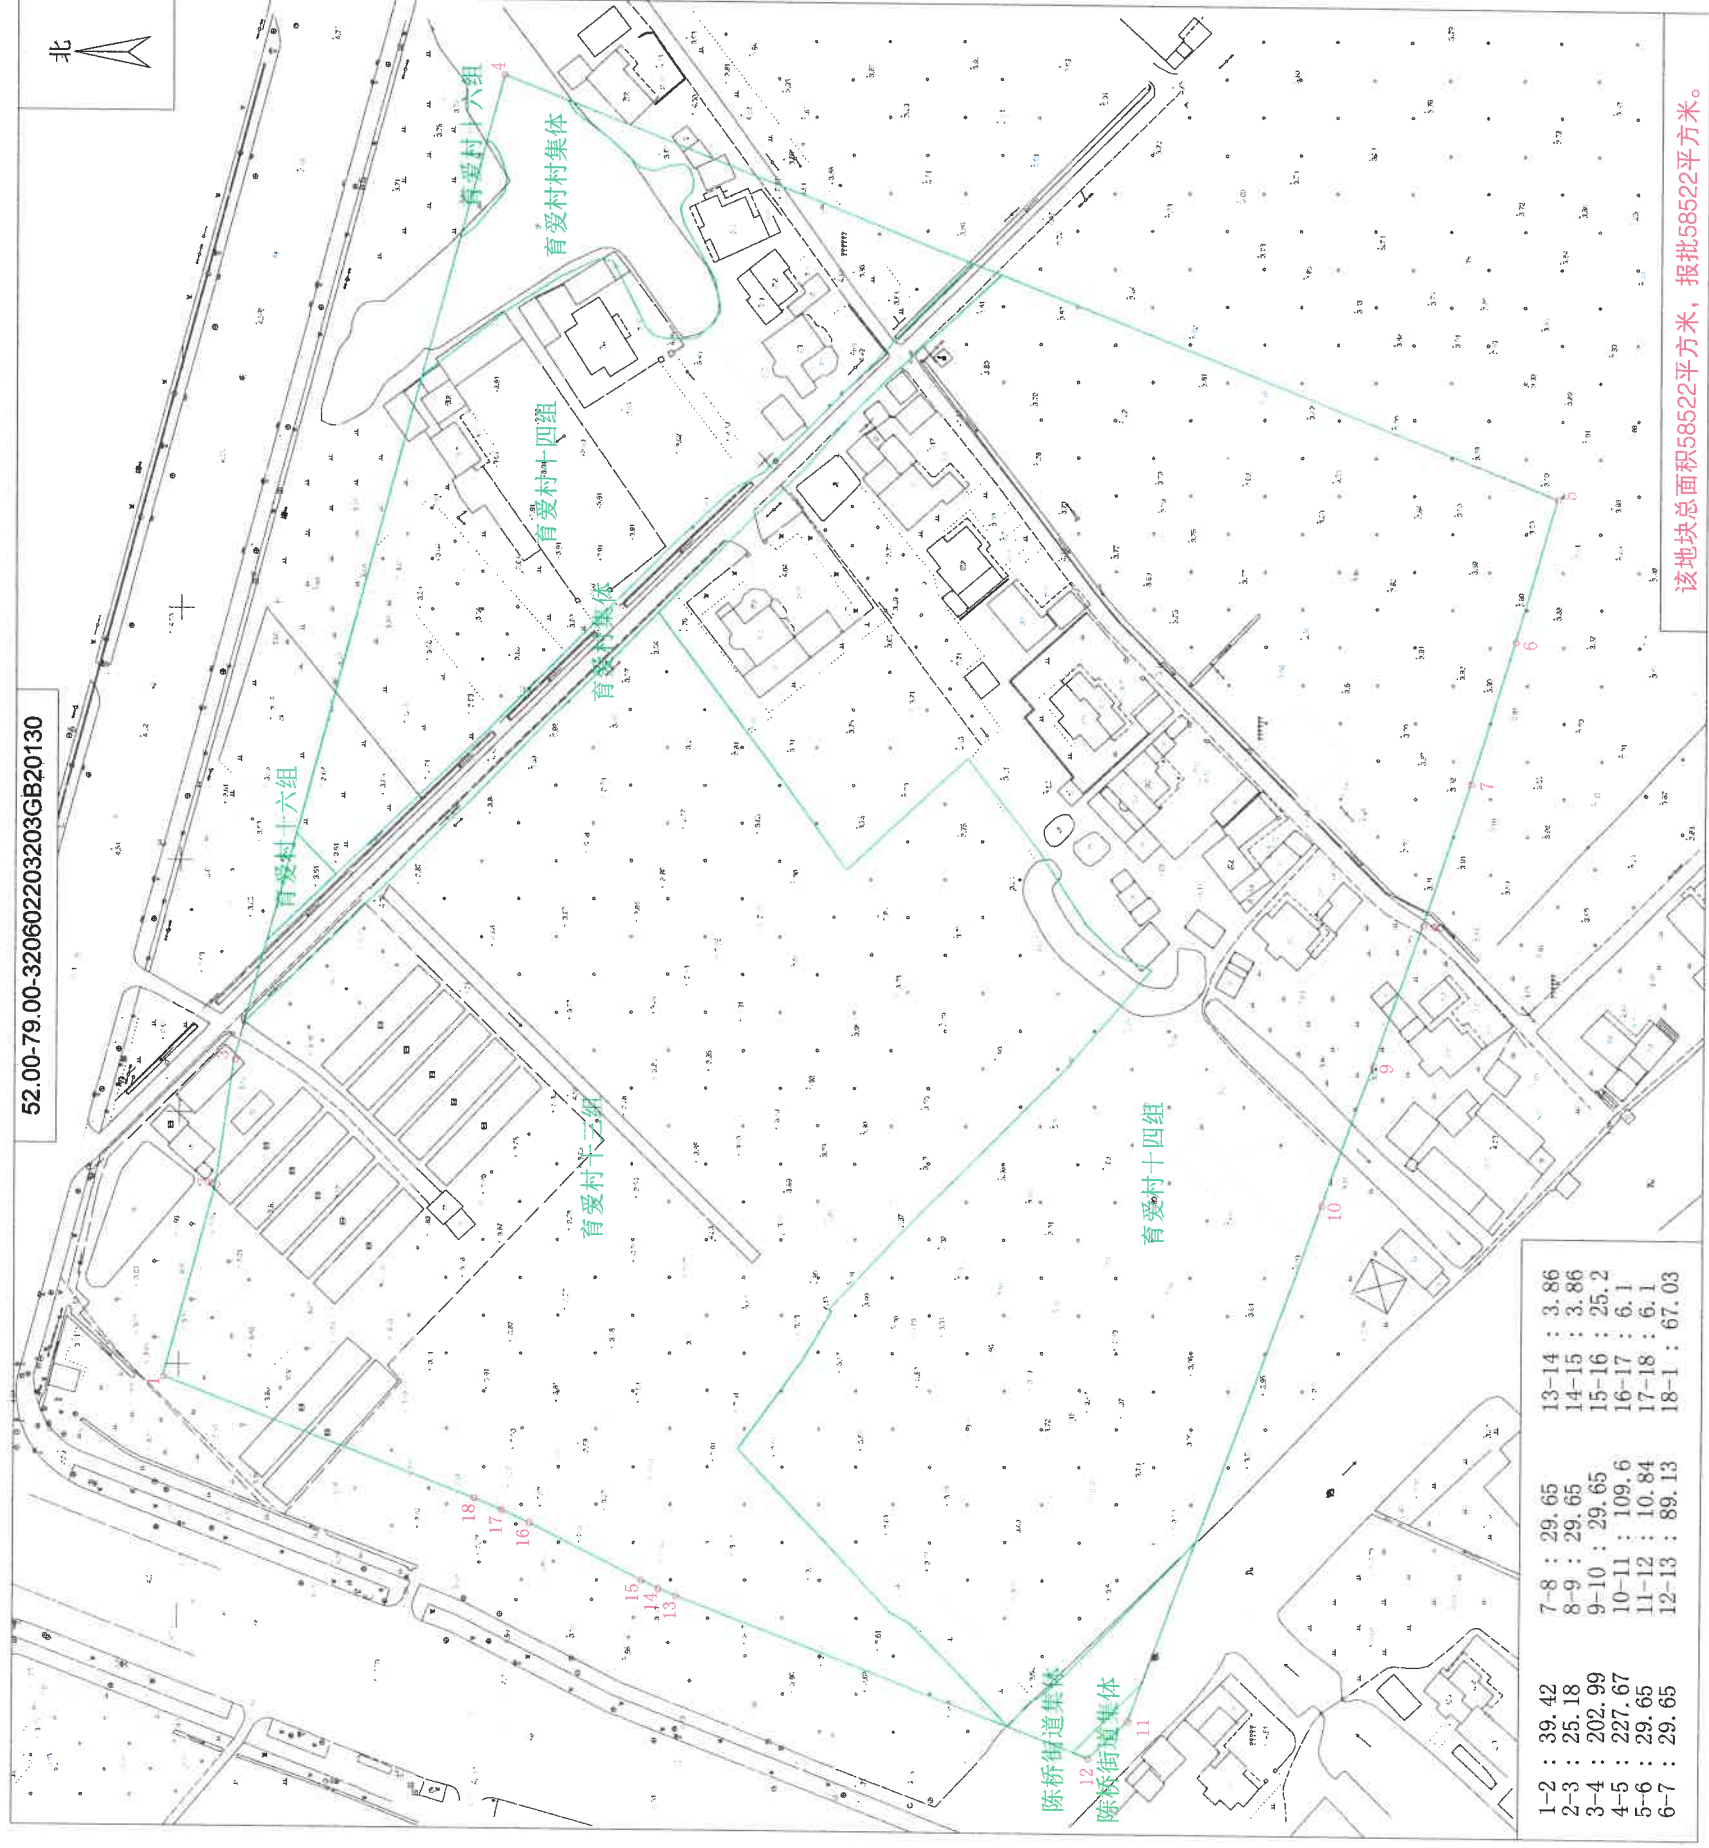

该地块总面积58522平方米，报批58522平方米。

1-2	: 39.42	7-8	: 29.65	13-14	: 3.86
2-3	: 25.18	8-9	: 29.65	14-15	: 3.86
3-4	: 202.99	9-10	: 29.65	15-16	: 25.2
4-5	: 227.67	10-11	: 109.6	16-17	: 6.1
5-6	: 29.65	11-12	: 10.84	17-18	: 6.1
6-7	: 29.65	12-13	: 89.13	18-1	: 67.03