


征地勘界图 (C2022005)

49.60-81.50-320602201206GB20030

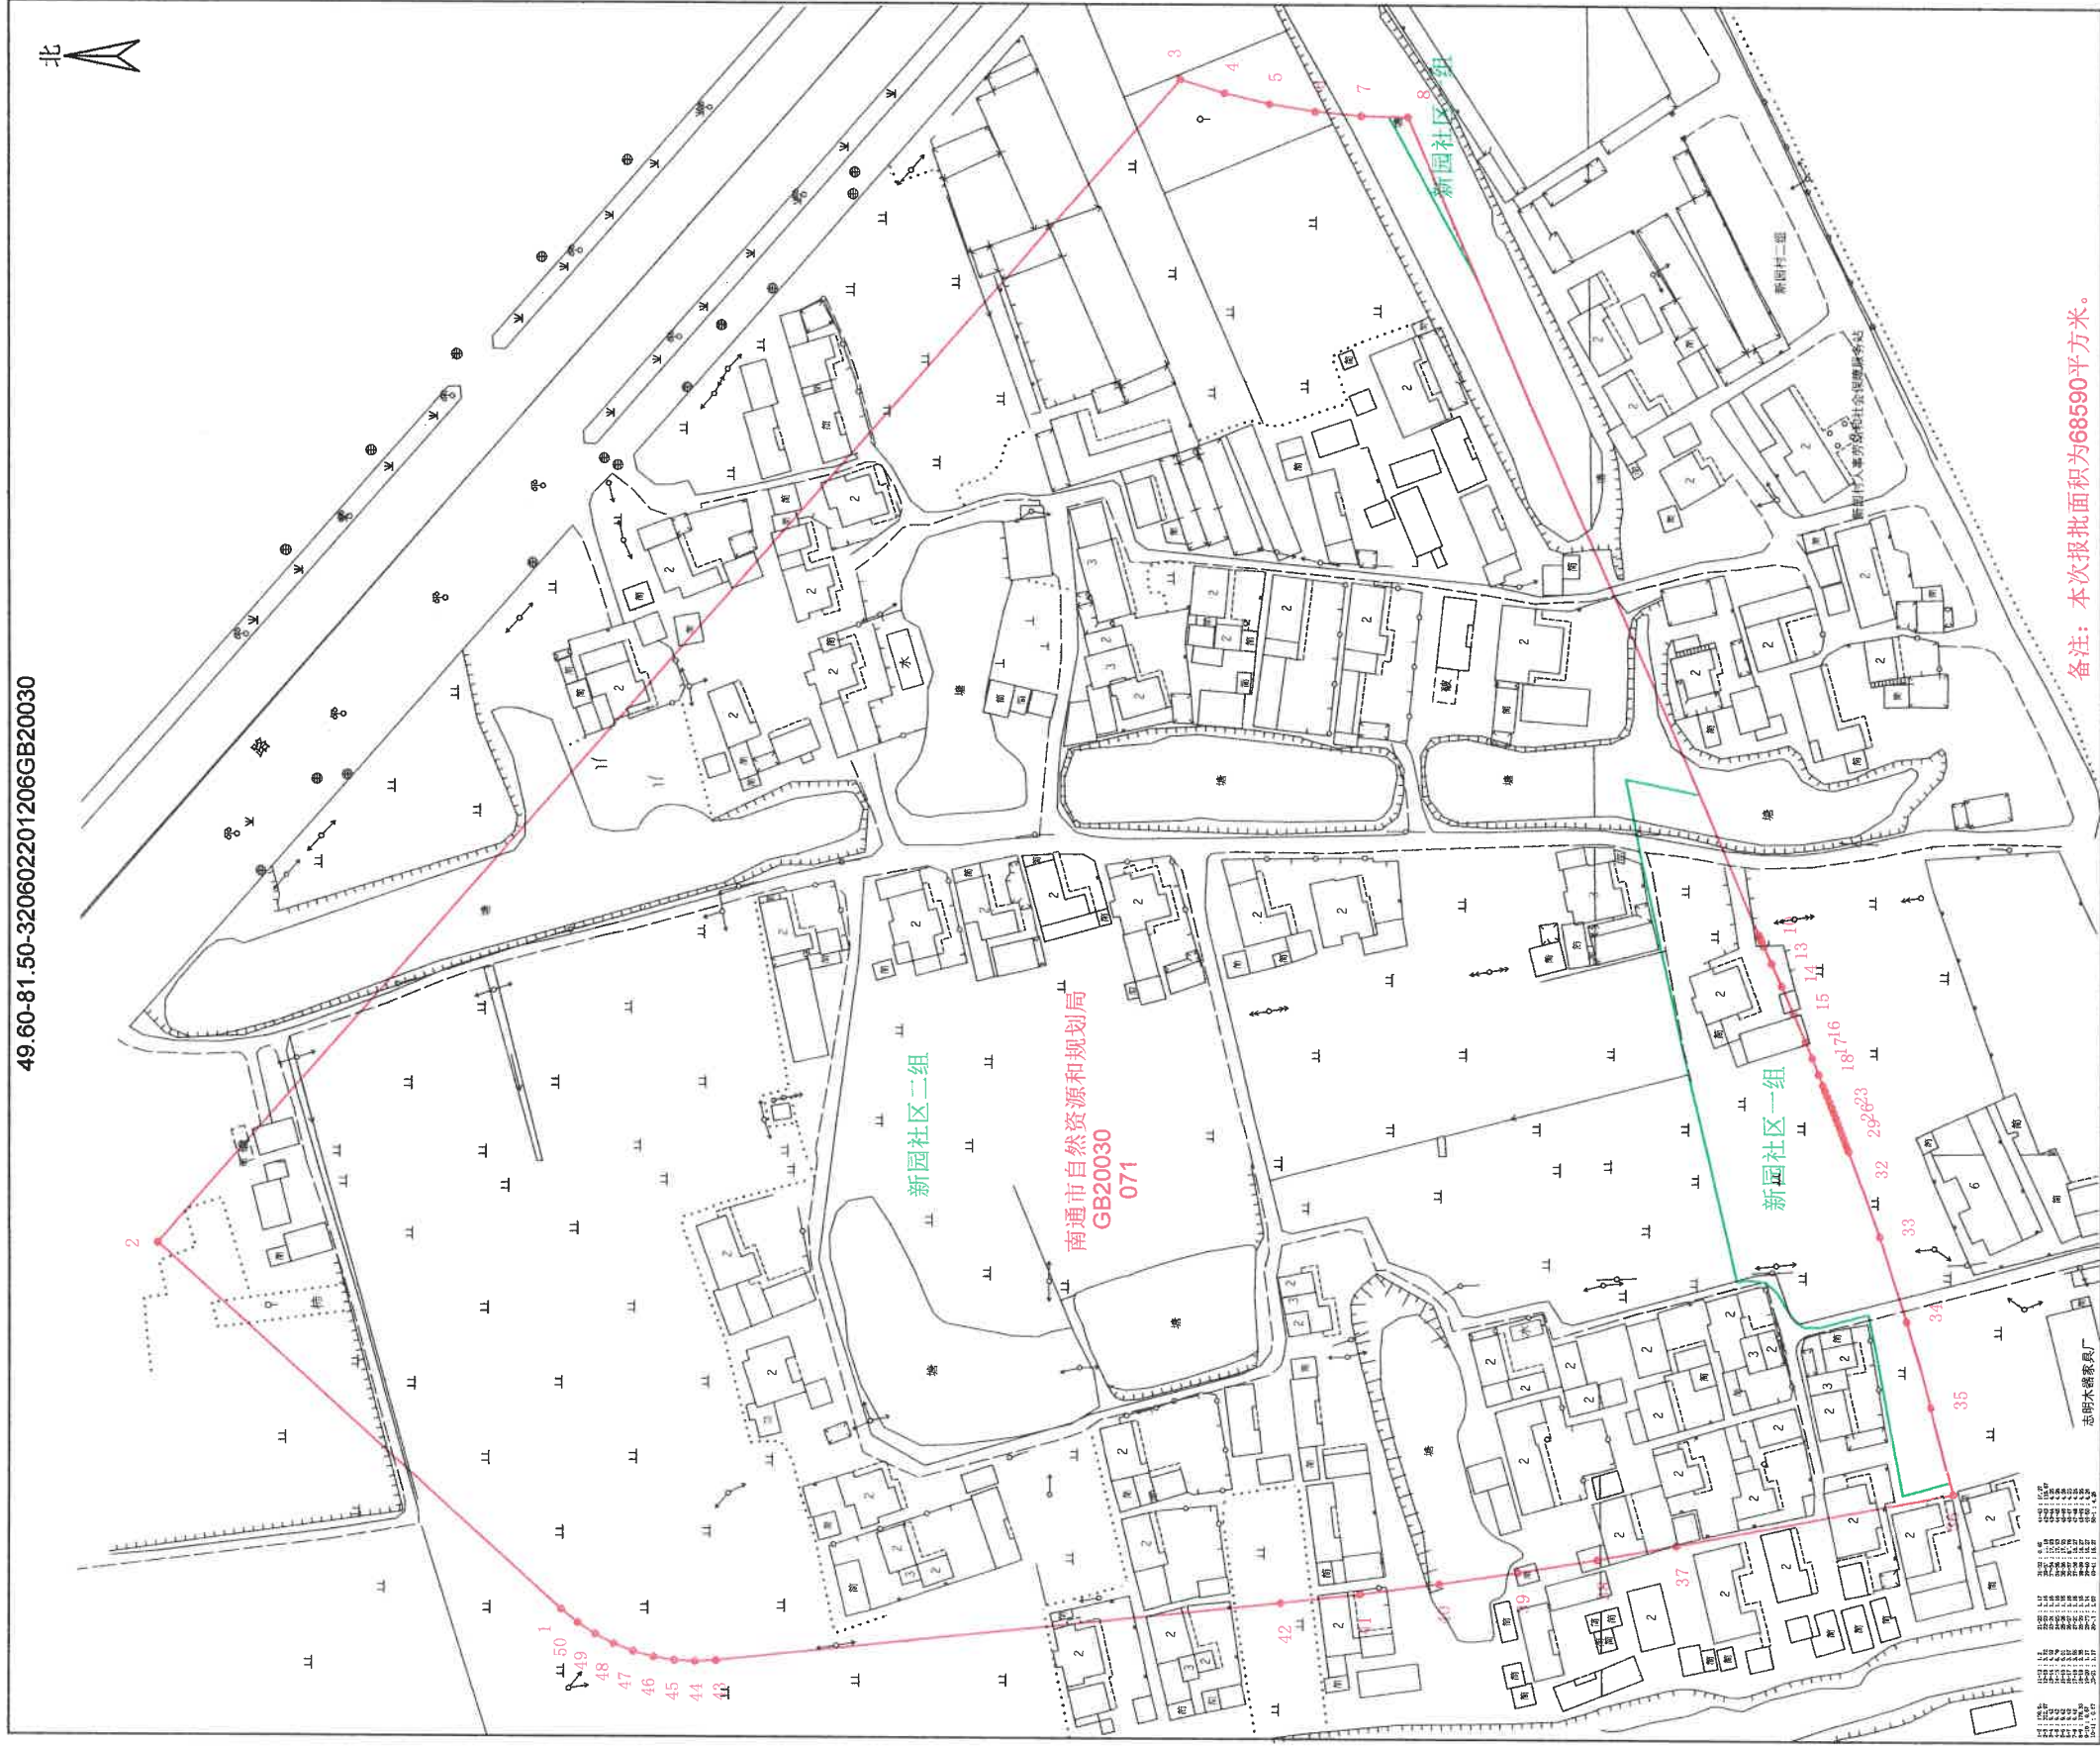

备注：本次报批面积为68590平方米。

1:1500