


征地勘界图 (C2022006)

51.60-79.00-320602203203GB20030

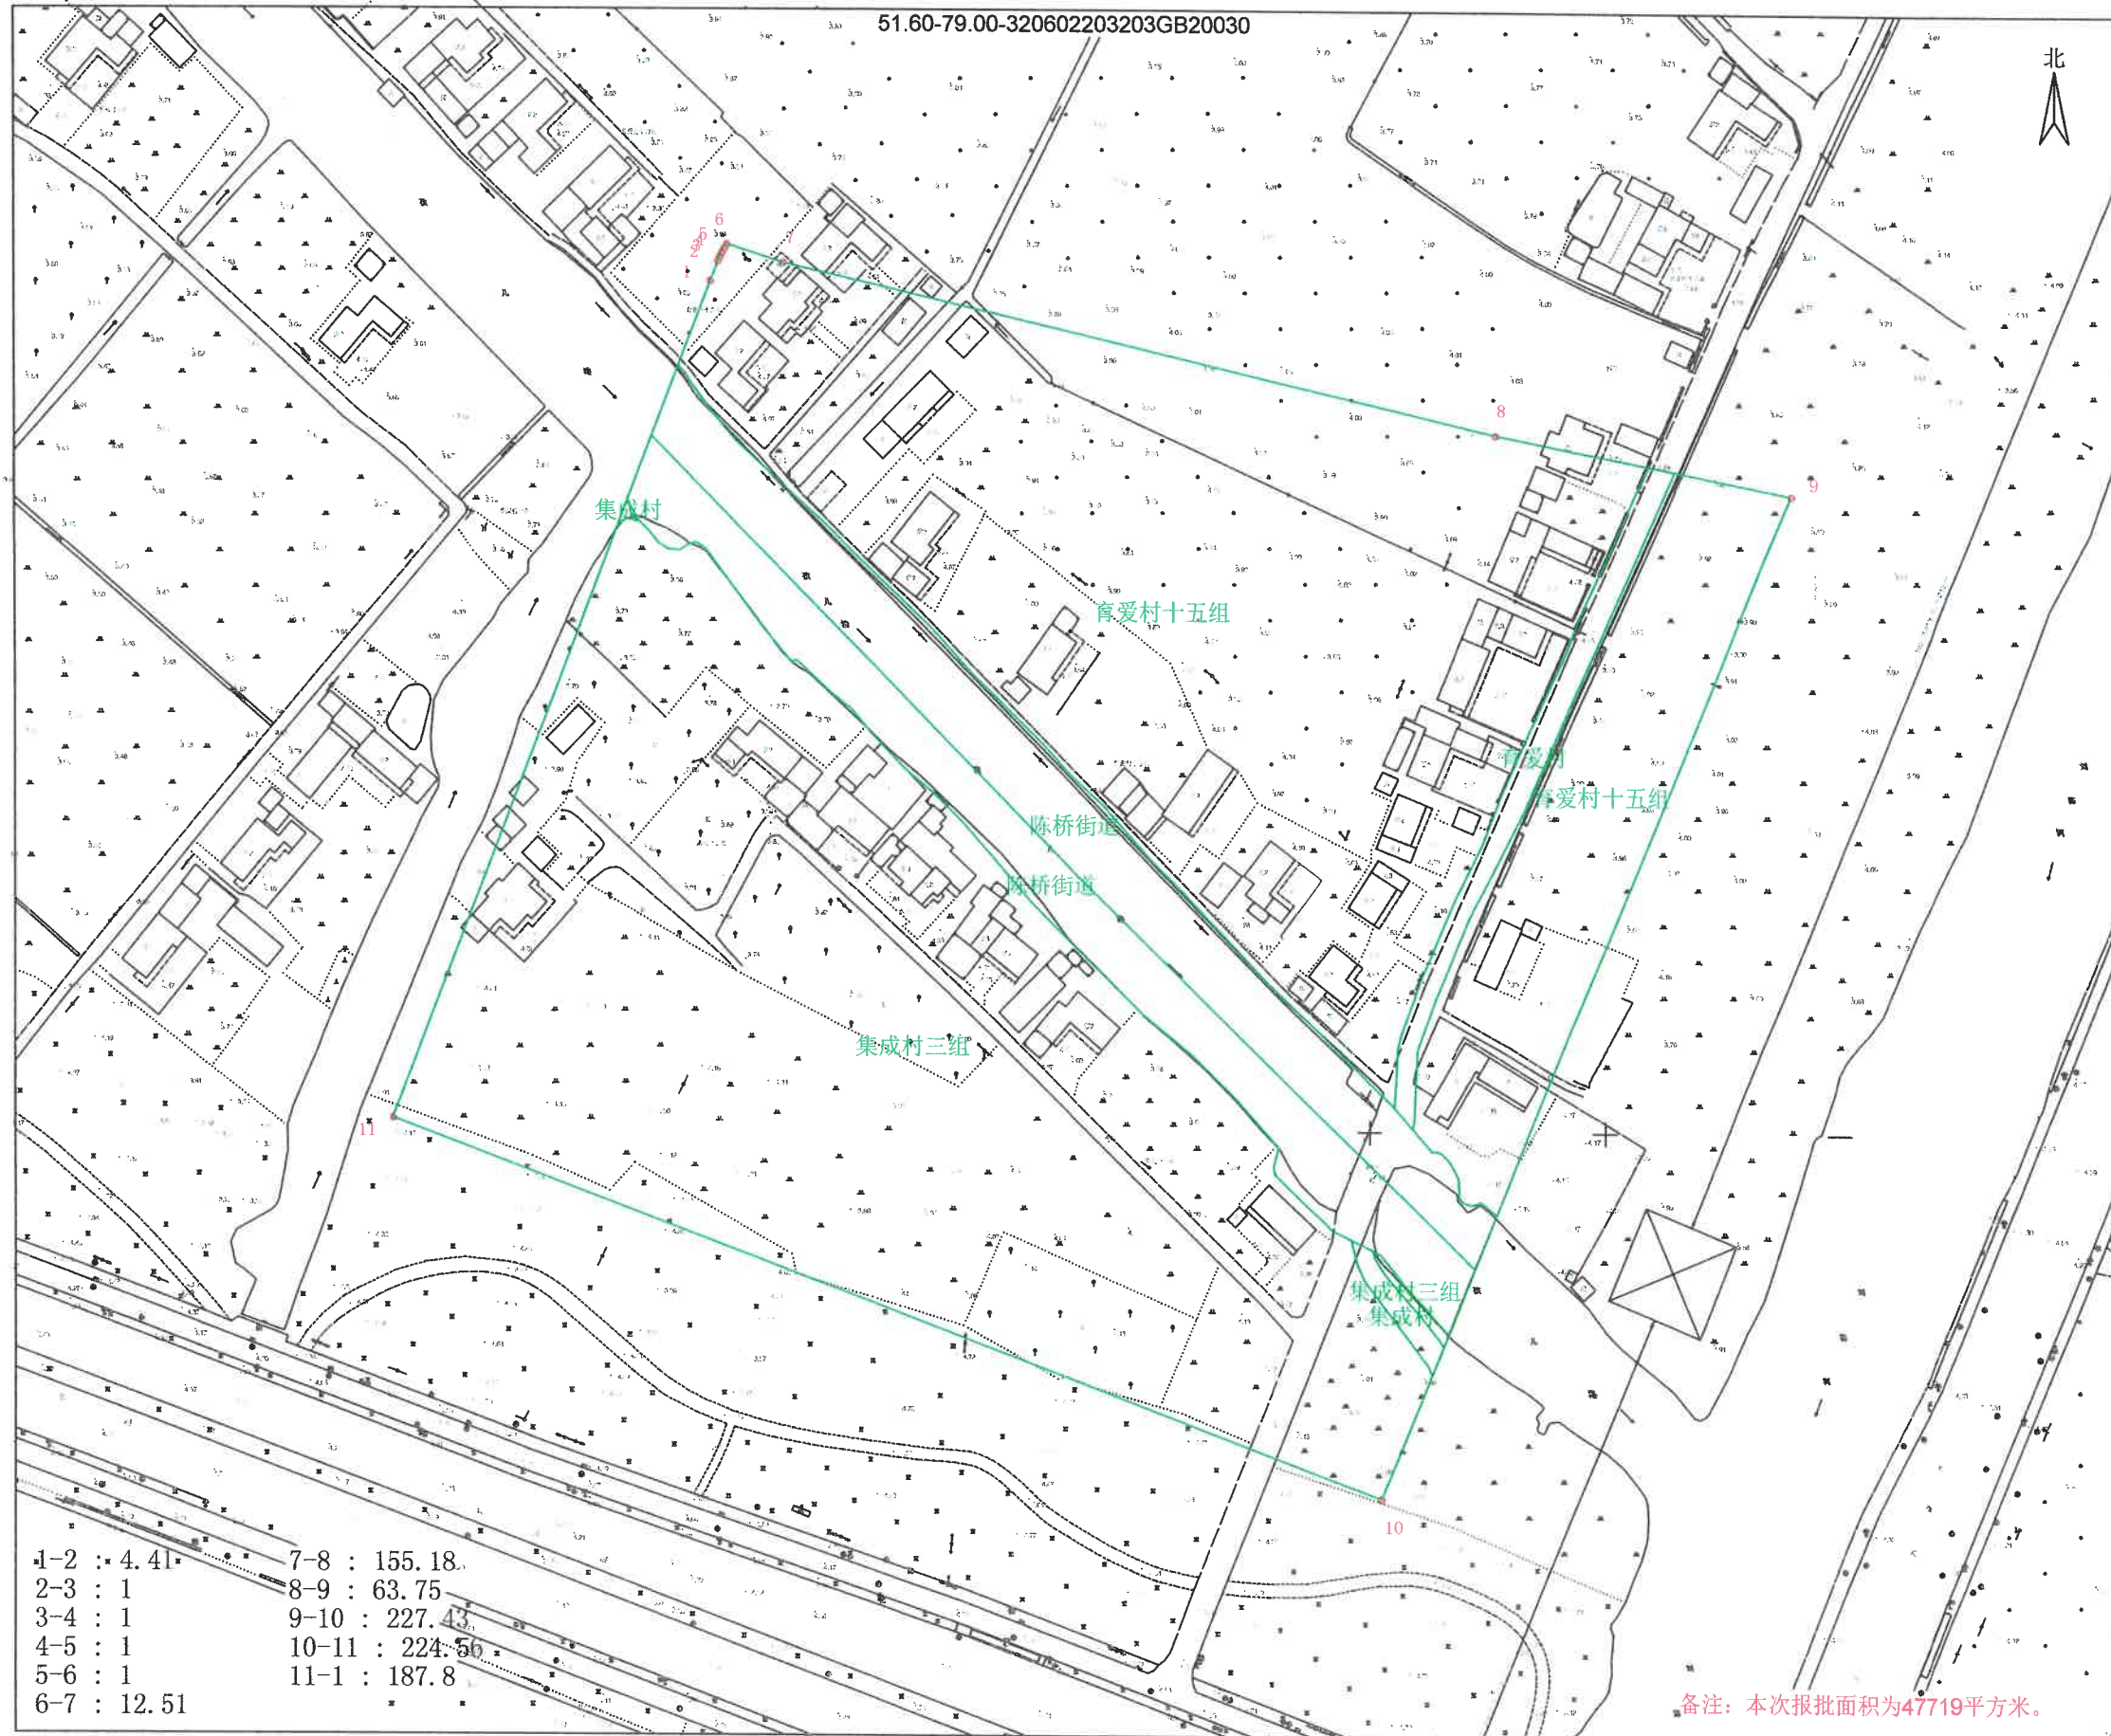

1-2 : 4.41	7-8 : 155.18
2-3 : 1	8-9 : 63.75
3-4 : 1	9-10 : 227.43
4-5 : 1	10-11 : 224.56
5-6 : 1	11-1 : 187.8
6-7 : 12.51	

备注：本次报批面积为47719平方米。