


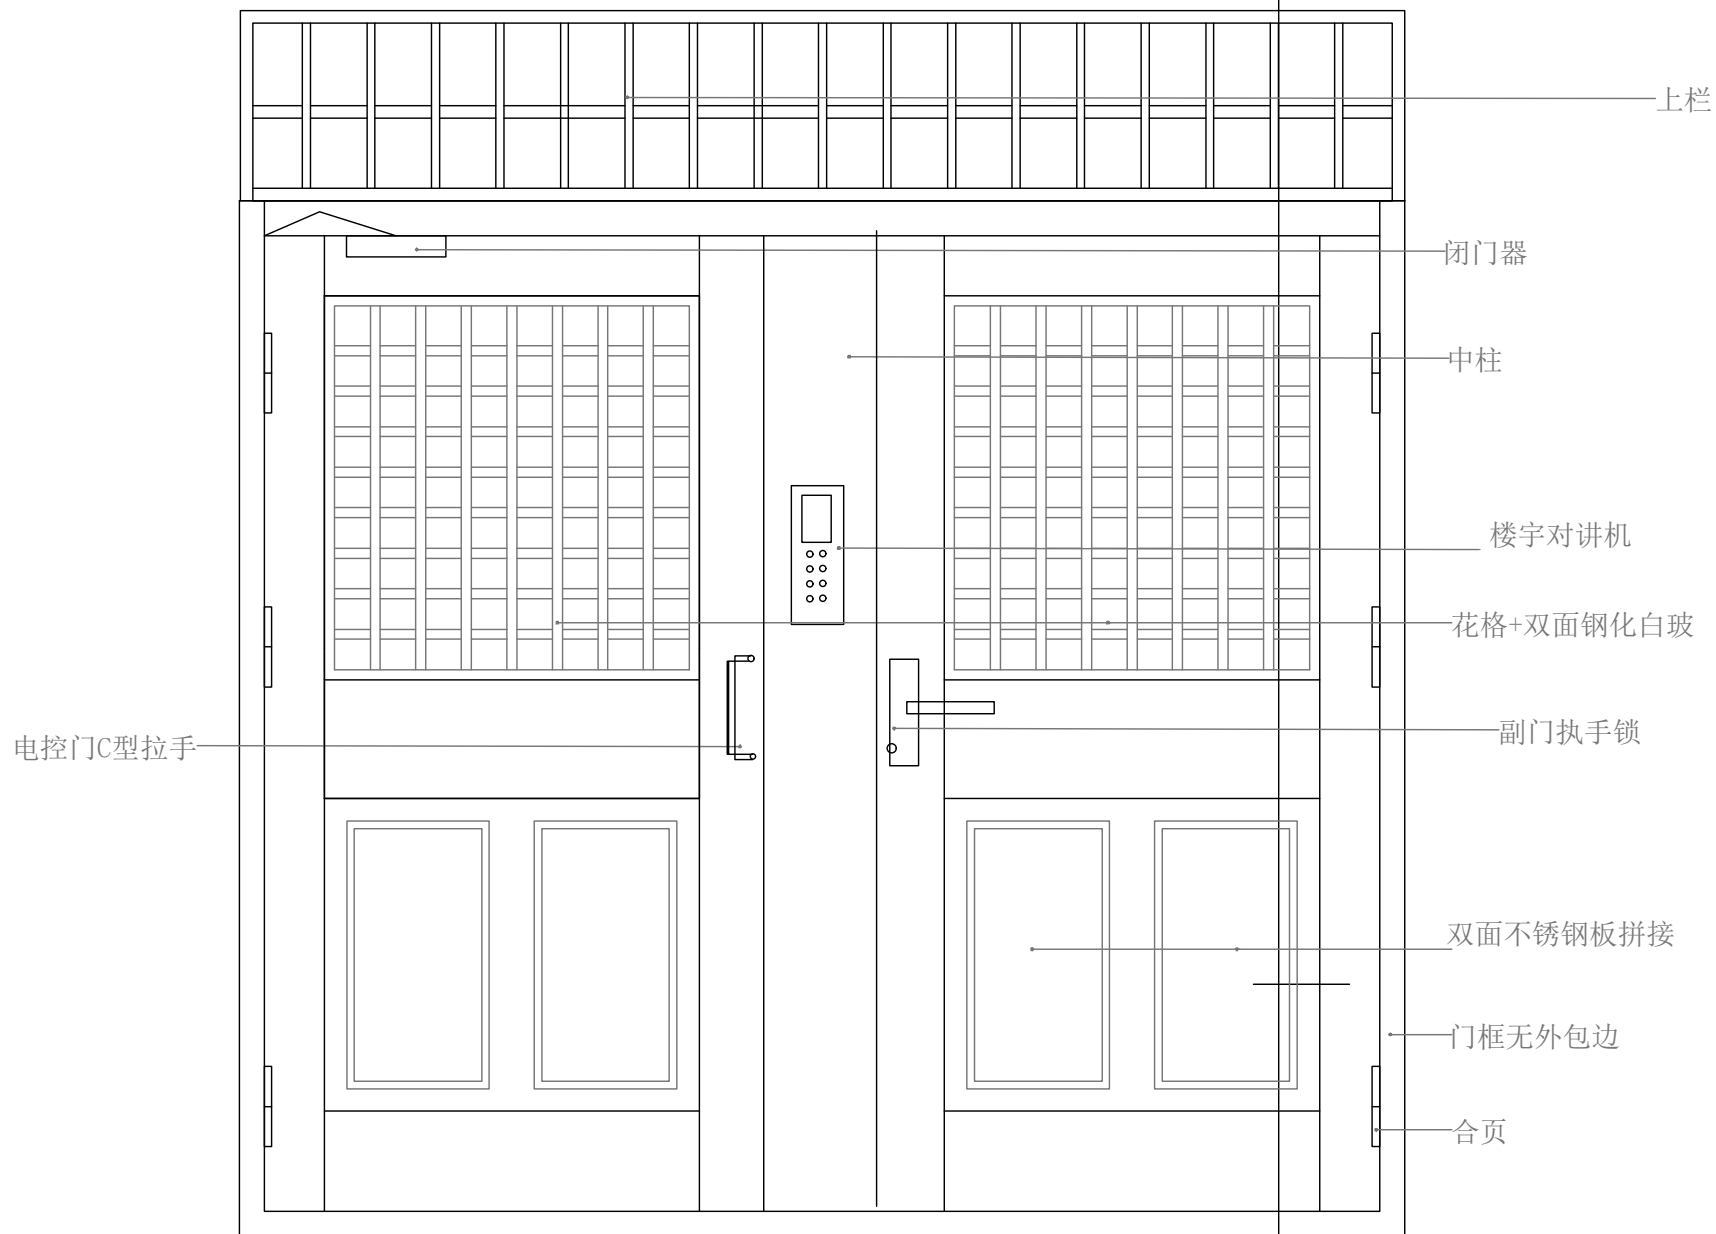

304#不锈钢单元入户门大样图

注:

1. 门架为1.2厚304不锈钢
2. 上下框需设加强档
3. 门扇为0.8厚304板