


征地勘界图

48.00-78.00-320611002014GB01500

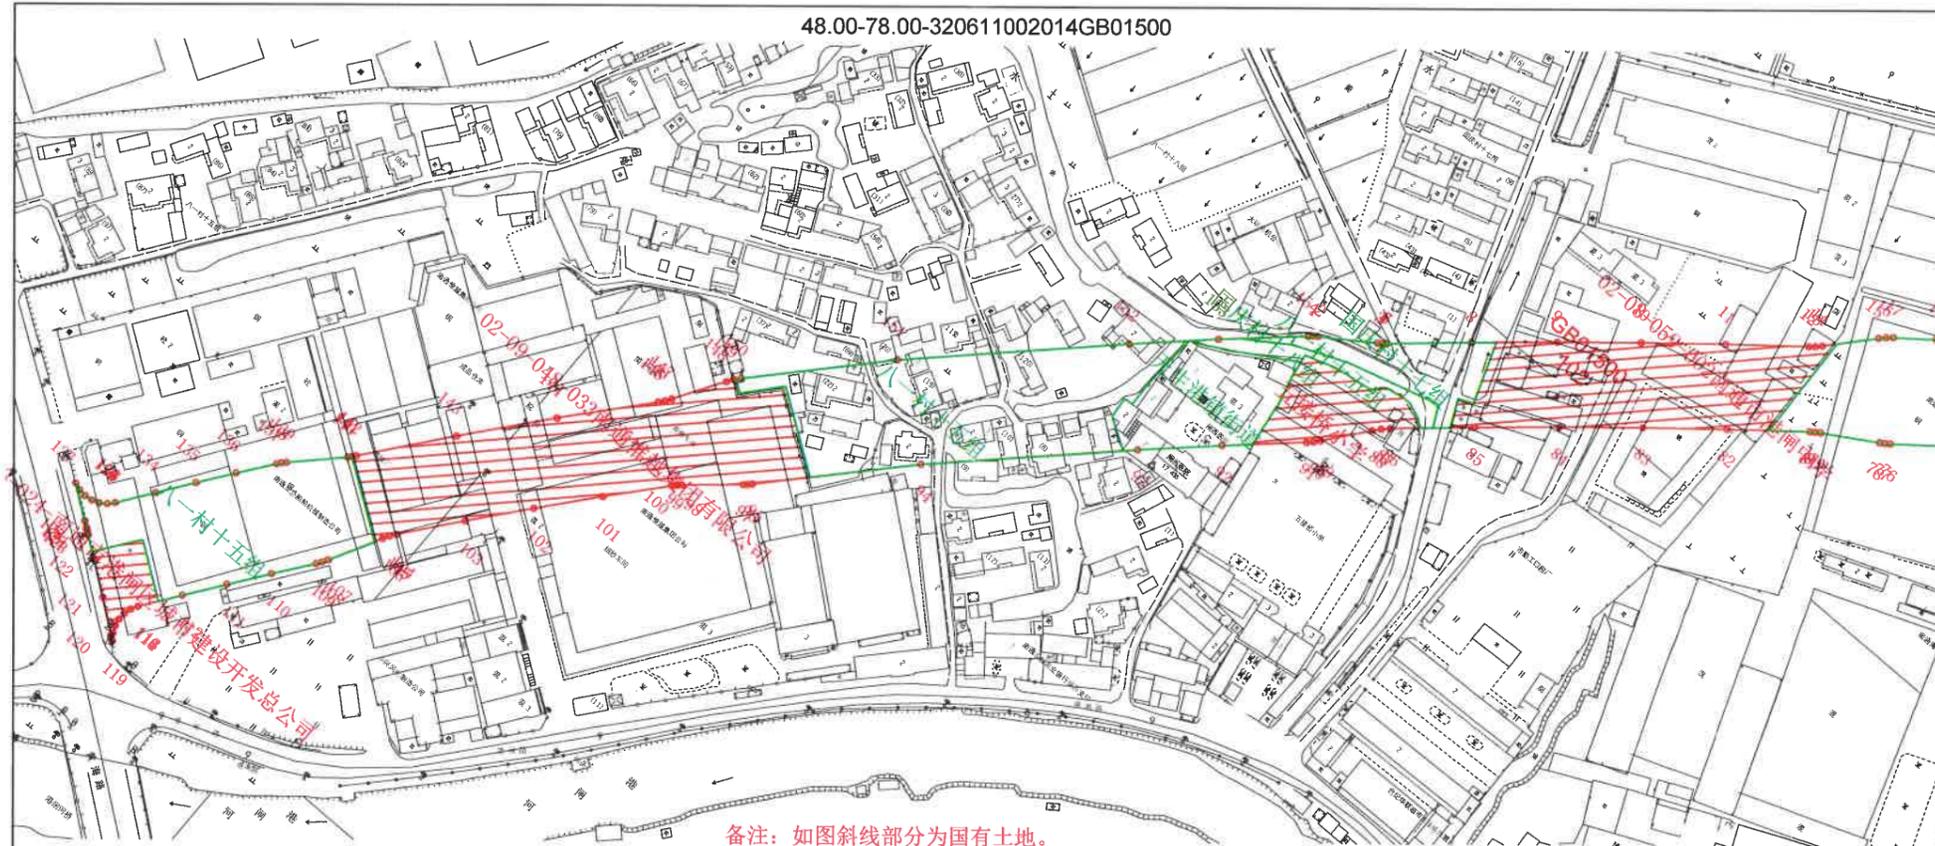


备注：如图斜线部分为国有土地。

1-2 : 1.78	13-14 : 2.46	25-26 : 21.33	37-38 : 2.63	49-50 : 5.53	61-62 : 0.92	73-74 : 24.18	85-86 : 29.84	97-98 : 21.66
2-3 : 21.23	14-15 : 20.2	26-27 : 1.94	38-39 : 2.63	50-51 : 0.22	62-63 : 21.86	74-75 : 24.18	86-87 : 3.21	98-99 : 1.77
3-4 : 1.6	15-16 : 2.61	27-28 : 1.94	39-40 : 2.63	51-52 : 3.61	63-64 : 1.64	75-76 : 24.18	87-88 : 3.21	99-100 : 1.77
4-5 : 1.6	16-17 : 2.61	28-29 : 91.28	40-41 : 2.63	52-53 : 3.61	64-65 : 1.64	76-77 : 1.86	88-89 : 18.77	100-101 : 24.76
5-6 : 0.01	17-18 : 15.24	29-30 : 2.23	41-42 : 2.63	53-54 : 3.61	65-66 : 95.01	77-78 : 1.86	89-90 : 2.45	101-102 : 24.76
6-7 : 0.01	18-19 : 15.24	30-31 : 2.23	42-43 : 1.87	54-55 : 3.61	66-67 : 2.53	78-79 : 21.36	90-91 : 2.45	102-103 : 24.76
7-8 : 30.03	19-20 : 15.24	31-32 : 20.59	43-44 : 18.49	55-56 : 3.61	67-68 : 2.53	79-80 : 2.01	91-92 : 29.95	103-104 : 24.76
8-9 : 30.03	20-21 : 15.24	32-33 : 2.53	44-45 : 0.04	56-57 : 3.61	68-69 : 20.3	80-81 : 2.01	92-93 : 29.95	104-105 : 2.63
9-10 : 30.03	21-22 : 38.05	33-34 : 2.52	45-46 : 29.79	57-58 : 59.31	69-70 : 2.53	81-82 : 29.84	93-94 : 77.38	105-106 : 2.63
10-11 : 30.03	22-23 : 63.19	34-35 : 41.12	46-47 : 2.3	58-59 : 0.75	70-71 : 2.53	82-83 : 29.84	94-95 : 60.36	106-107 : 20.68
11-12 : 30.03	23-24 : 1.94	35-36 : 22.13	47-48 : 6.04	59-60 : 0.75	71-72 : 62.4	83-84 : 29.84	95-96 : 1.54	107-108 : 2.27
12-13 : 2.46	24-25 : 1.94	36-37 : 18.99	48-49 : 2.46	60-61 : 0.92	72-73 : 24.18	84-85 : 29.84	96-97 : 1.54	108-109 : 2.27

1:2500

征地勘界图

48.00-78.00-320611002014GB01500

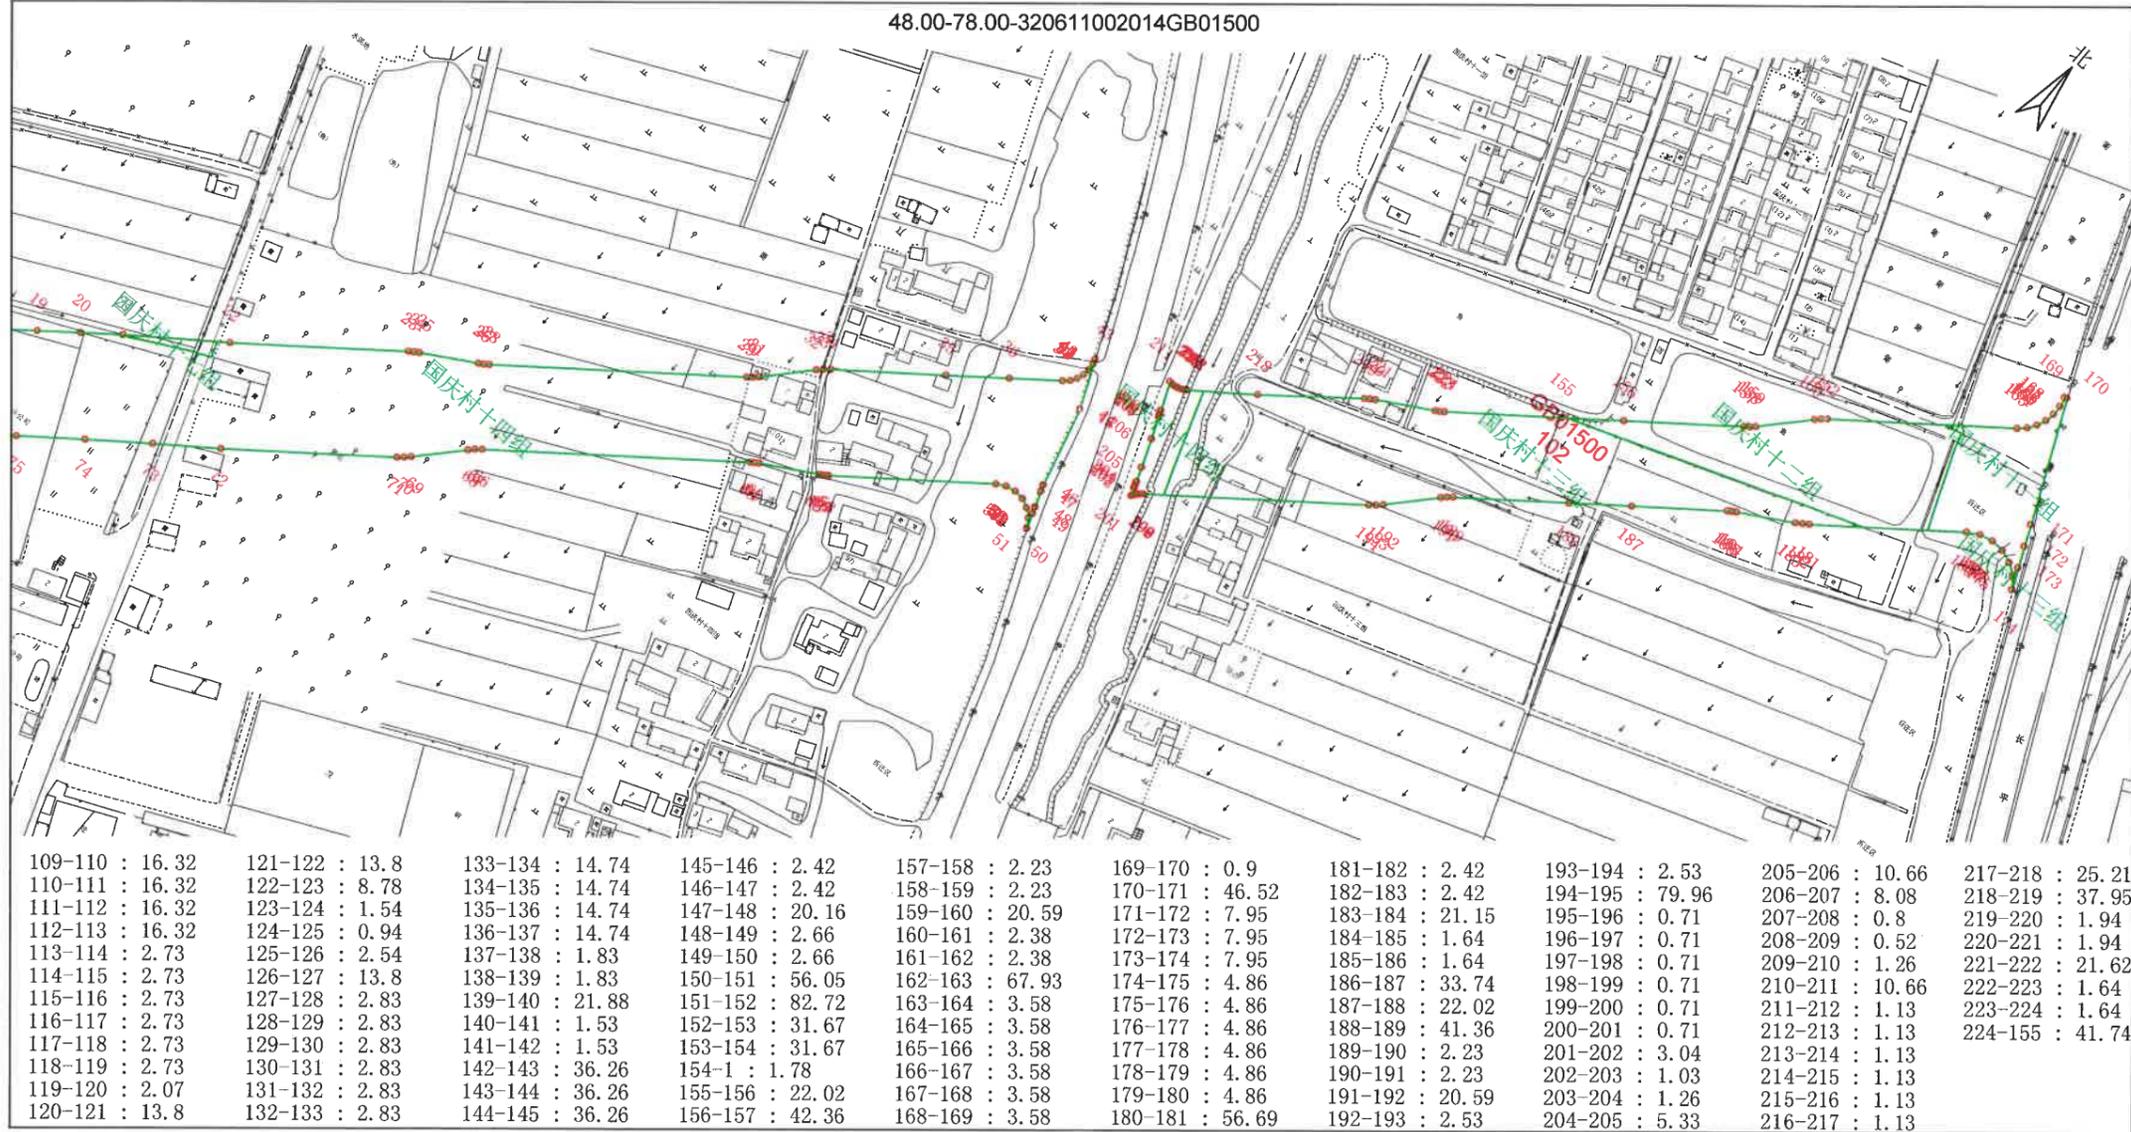

109-110 : 16.32	121-122 : 13.8	133-134 : 14.74	145-146 : 2.42	157-158 : 2.23	169-170 : 0.9	181-182 : 2.42	193-194 : 2.53	205-206 : 10.66	217-218 : 25.21
110-111 : 16.32	122-123 : 8.78	134-135 : 14.74	146-147 : 2.42	158-159 : 2.23	170-171 : 46.52	182-183 : 2.42	194-195 : 79.96	206-207 : 8.08	218-219 : 37.95
111-112 : 16.32	123-124 : 1.54	135-136 : 14.74	147-148 : 20.16	159-160 : 20.59	171-172 : 7.95	183-184 : 21.15	195-196 : 0.71	207-208 : 0.8	219-220 : 1.94
112-113 : 16.32	124-125 : 0.94	136-137 : 14.74	148-149 : 2.66	160-161 : 2.38	172-173 : 7.95	184-185 : 1.64	196-197 : 0.71	208-209 : 0.52	220-221 : 1.94
113-114 : 2.73	125-126 : 2.54	137-138 : 1.83	149-150 : 2.66	161-162 : 2.38	173-174 : 7.95	185-186 : 1.64	197-198 : 0.71	209-210 : 1.26	221-222 : 21.62
114-115 : 2.73	126-127 : 13.8	138-139 : 1.83	150-151 : 56.05	162-163 : 67.93	174-175 : 4.86	186-187 : 33.74	198-199 : 0.71	210-211 : 10.66	222-223 : 1.64
115-116 : 2.73	127-128 : 2.83	139-140 : 21.88	151-152 : 82.72	163-164 : 3.58	175-176 : 4.86	187-188 : 22.02	199-200 : 0.71	211-212 : 1.13	223-224 : 1.64
116-117 : 2.73	128-129 : 2.83	140-141 : 1.53	152-153 : 31.67	164-165 : 3.58	176-177 : 4.86	188-189 : 41.36	200-201 : 0.71	212-213 : 1.13	224-155 : 41.74
117-118 : 2.73	129-130 : 2.83	141-142 : 1.53	153-154 : 31.67	165-166 : 3.58	177-178 : 4.86	189-190 : 2.23	201-202 : 3.04	213-214 : 1.13	
118-119 : 2.73	130-131 : 2.83	142-143 : 36.26	154-1 : 1.78	166-167 : 3.58	178-179 : 4.86	190-191 : 2.23	202-203 : 1.03	214-215 : 1.13	
119-120 : 2.07	131-132 : 2.83	143-144 : 36.26	155-156 : 22.02	167-168 : 3.58	179-180 : 4.86	191-192 : 20.59	203-204 : 1.26	215-216 : 1.13	
120-121 : 13.8	132-133 : 2.83	144-145 : 36.26	156-157 : 42.36	168-169 : 3.58	180-181 : 56.69	192-193 : 2.53	204-205 : 5.33	216-217 : 1.13	

1:2500