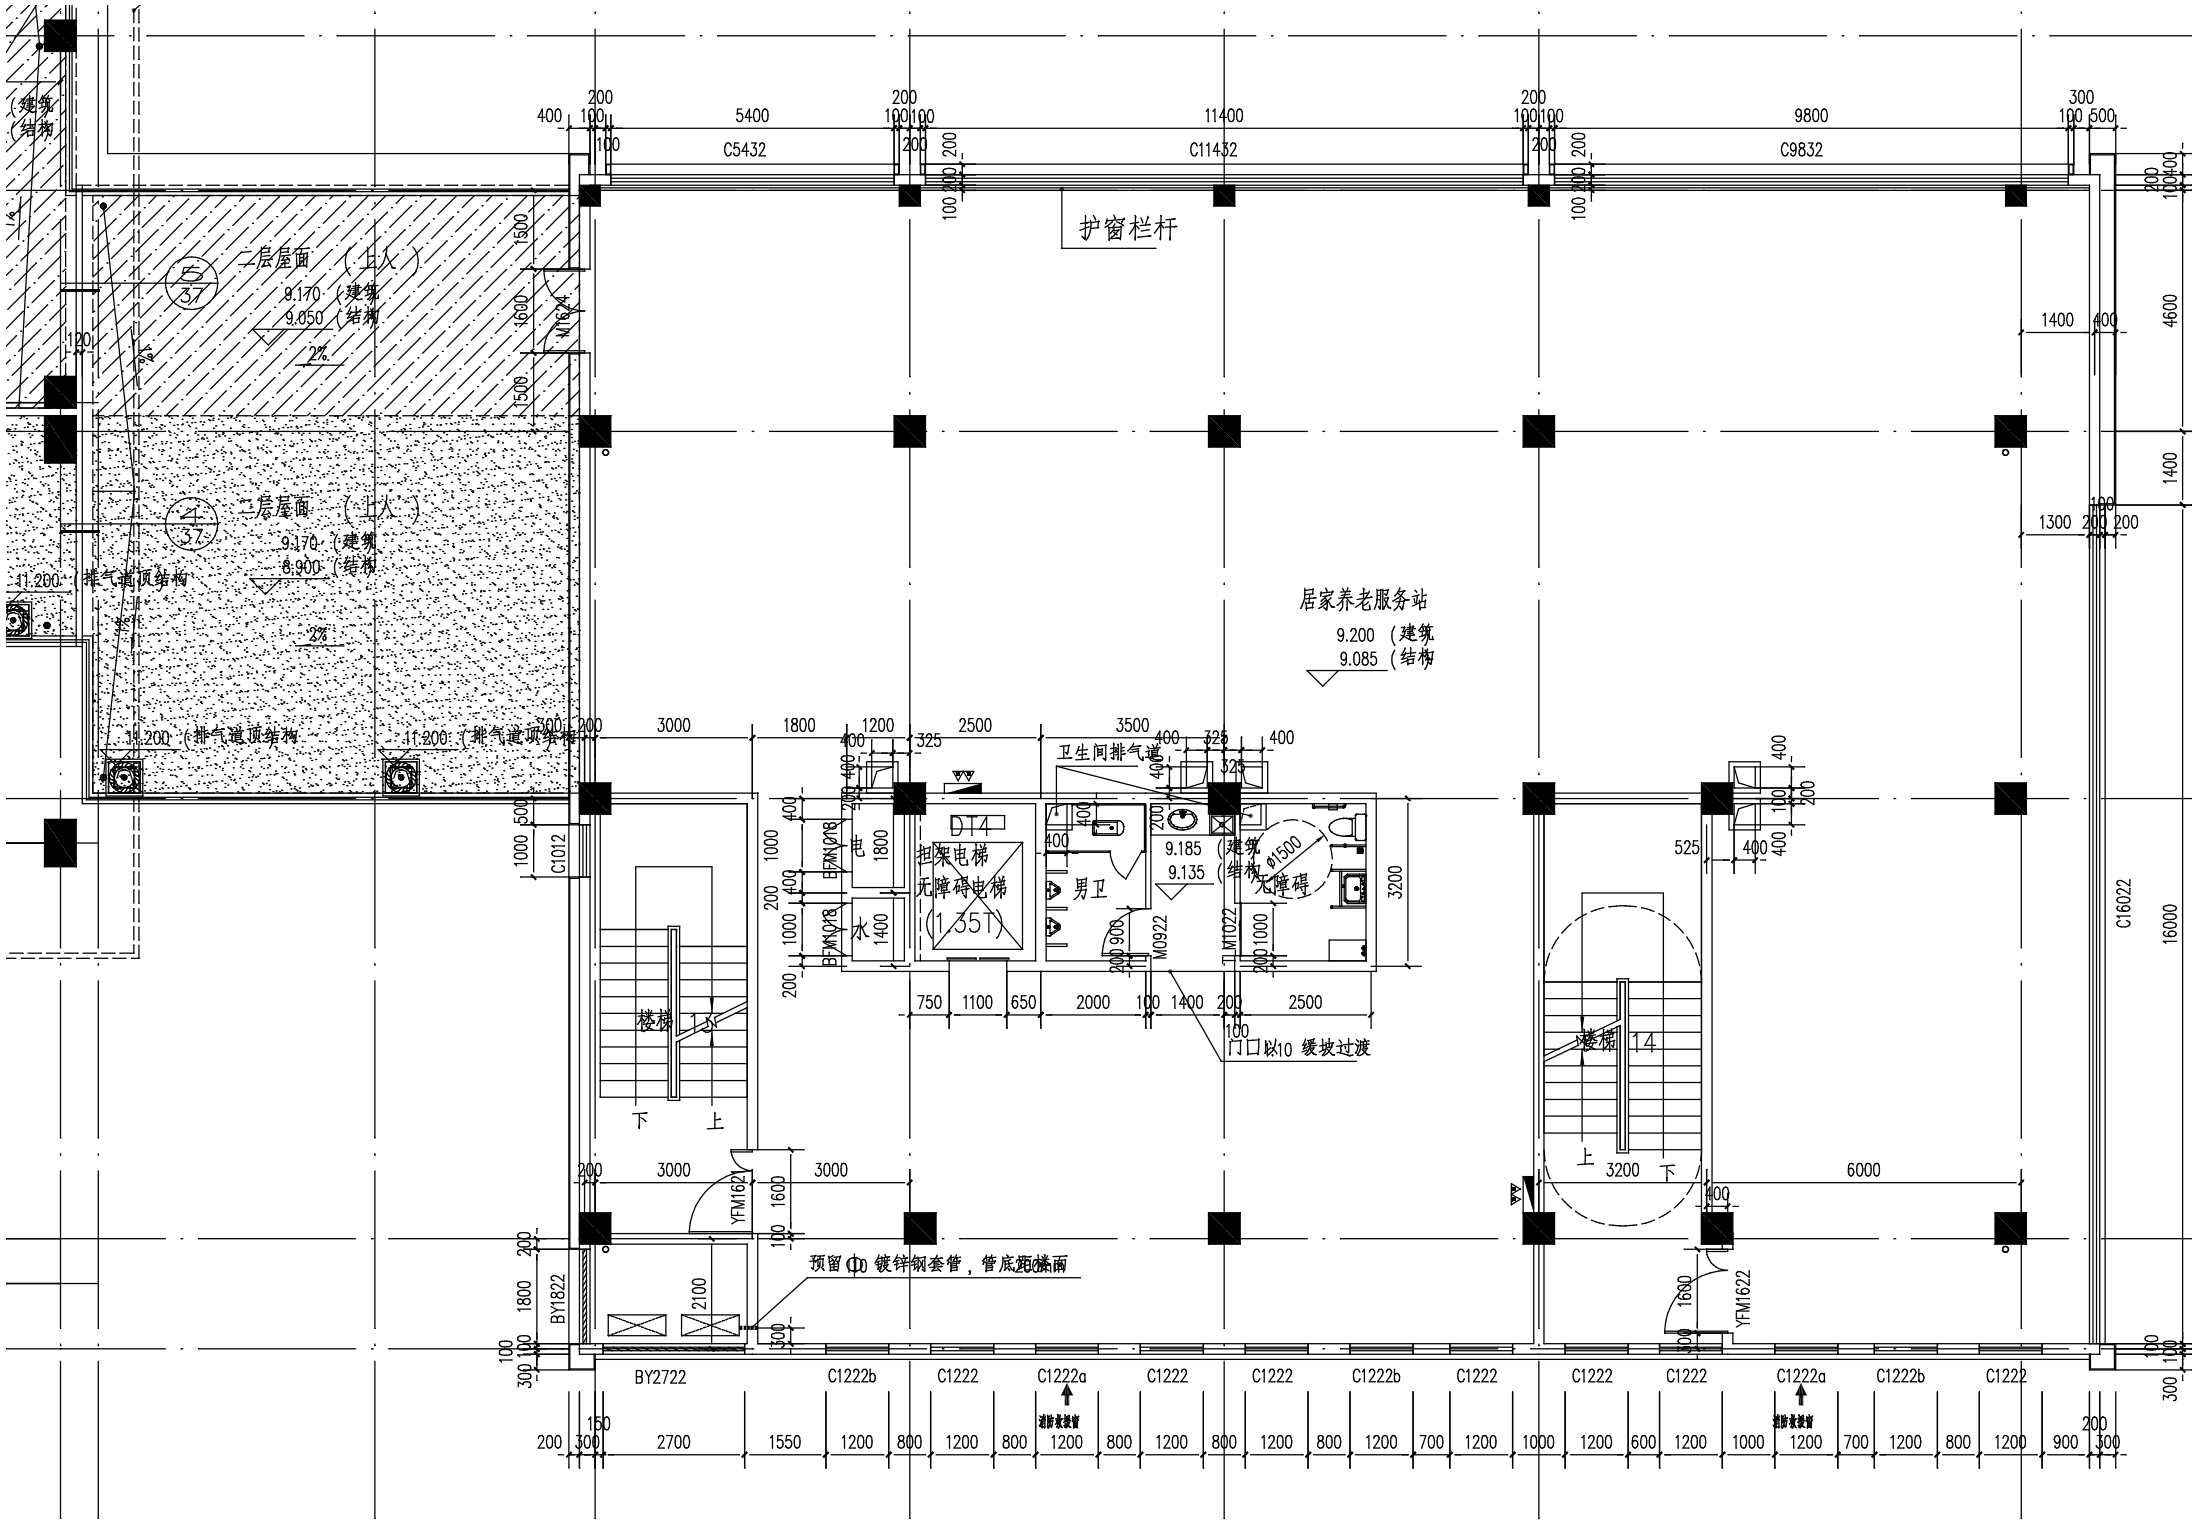
护窗栏杆
二层屋面（上人）
9.170（建筑）
9.050（结构）
二层屋面（上人）
9.170（建筑）
8.900（结构）
11.200（排气道顶结构）
居家养老服务站
9.200（建筑）
9.085（结构）
卫生间排气道
DT4
担架电梯
无障碍电梯
(1.35T)
男卫
9.185（建筑）
9.135（结构）
无障碍
楼梯 15
楼梯 14
下
上
门口以10 缓坡过渡
预留Φ100 镀锌钢套管，管底距楼面
C5432
C11432
C9832
C16022
BY2722
C1222b
C1222
C1222a