


总平面图



- ① 景区入口
- ② 装配式公共卫生间 (6.85X11.8M、23厕位)
- ③ 硬质铺装 (1.5X6.85M、含1个清洗池)
- ④ 非机动车停车场
- ⑤ 原公共卫生间
- ⑥ 管理用房

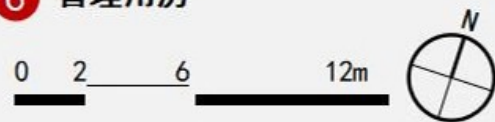

效果图




立面图




北立面图



东立面图

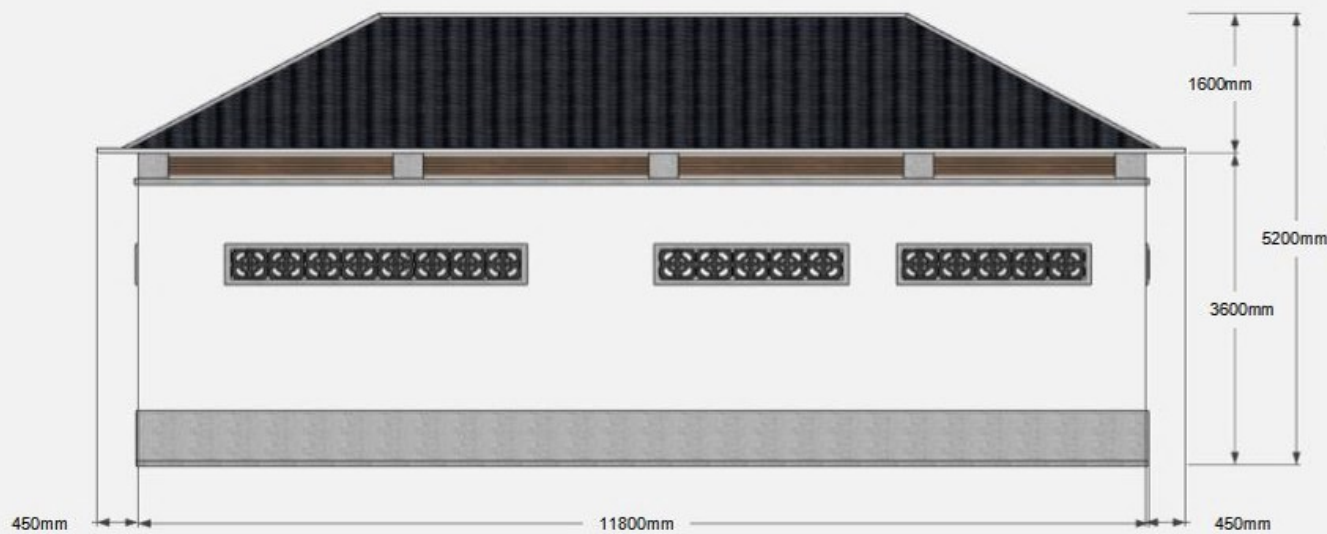


南立面图

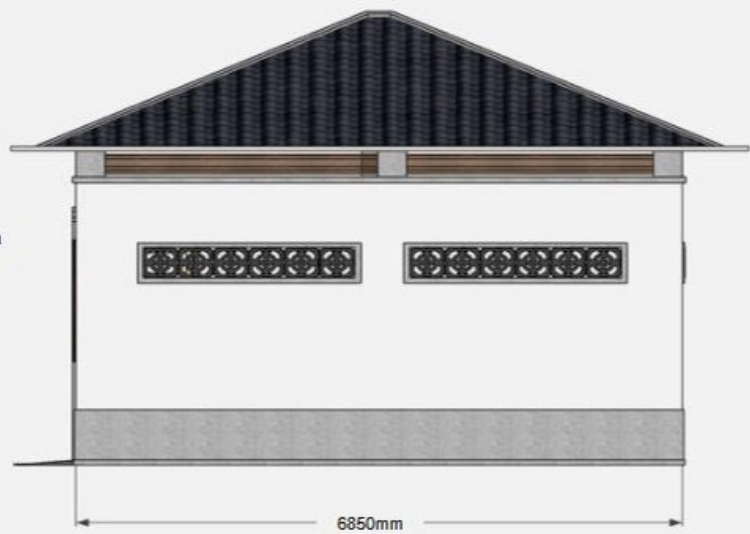

西立面图

一层平面图

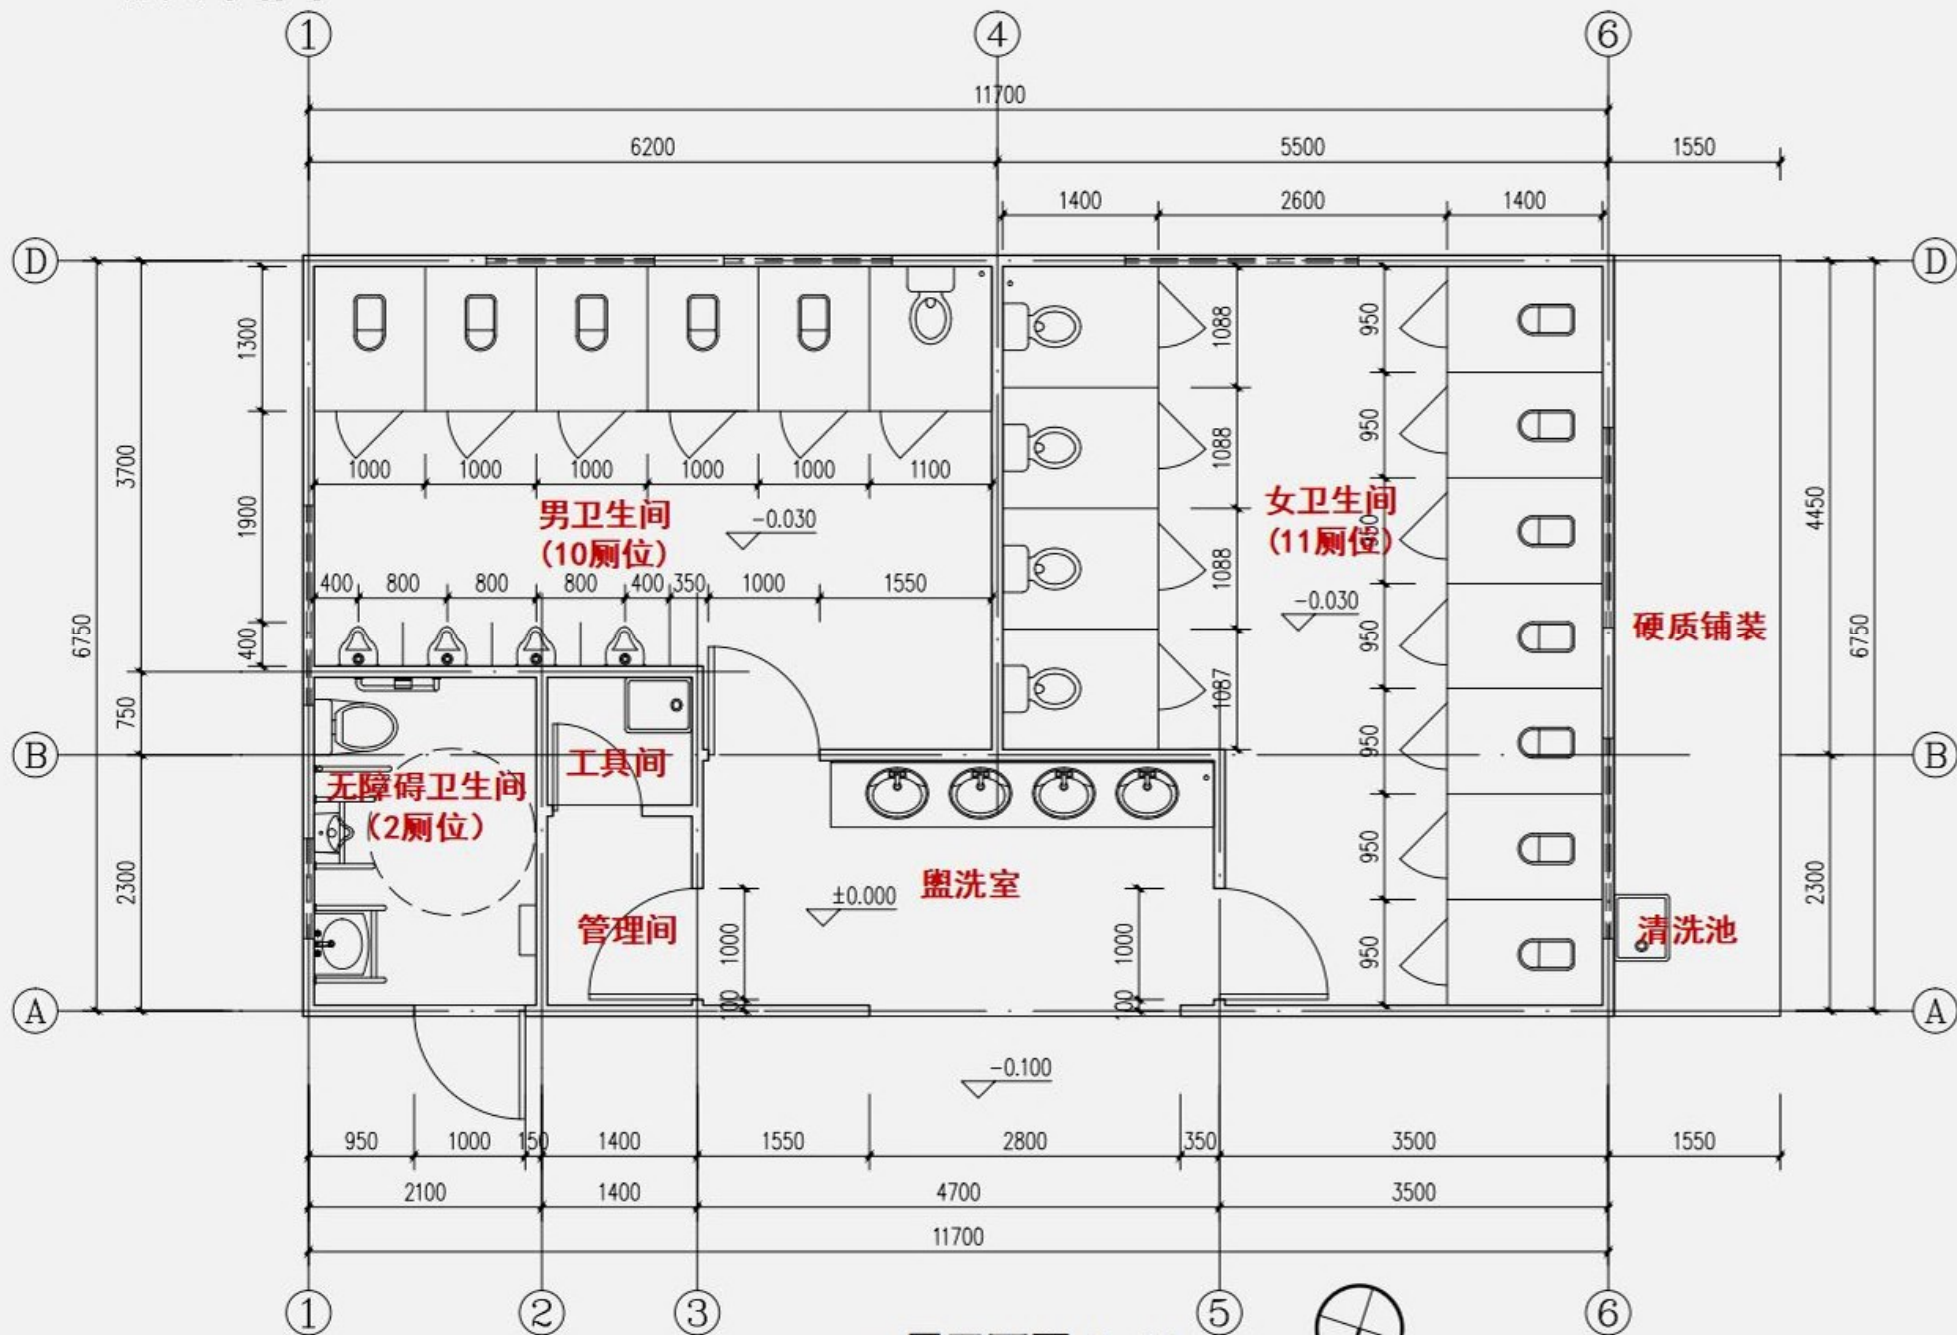

一层平面图 1:50



乔木移栽平面图

需移栽1棵无患子，新栽植金镶玉竹26平方米。

