


ZC 2021005

征地勘界图

43.20-83.25-320602003022GB01600

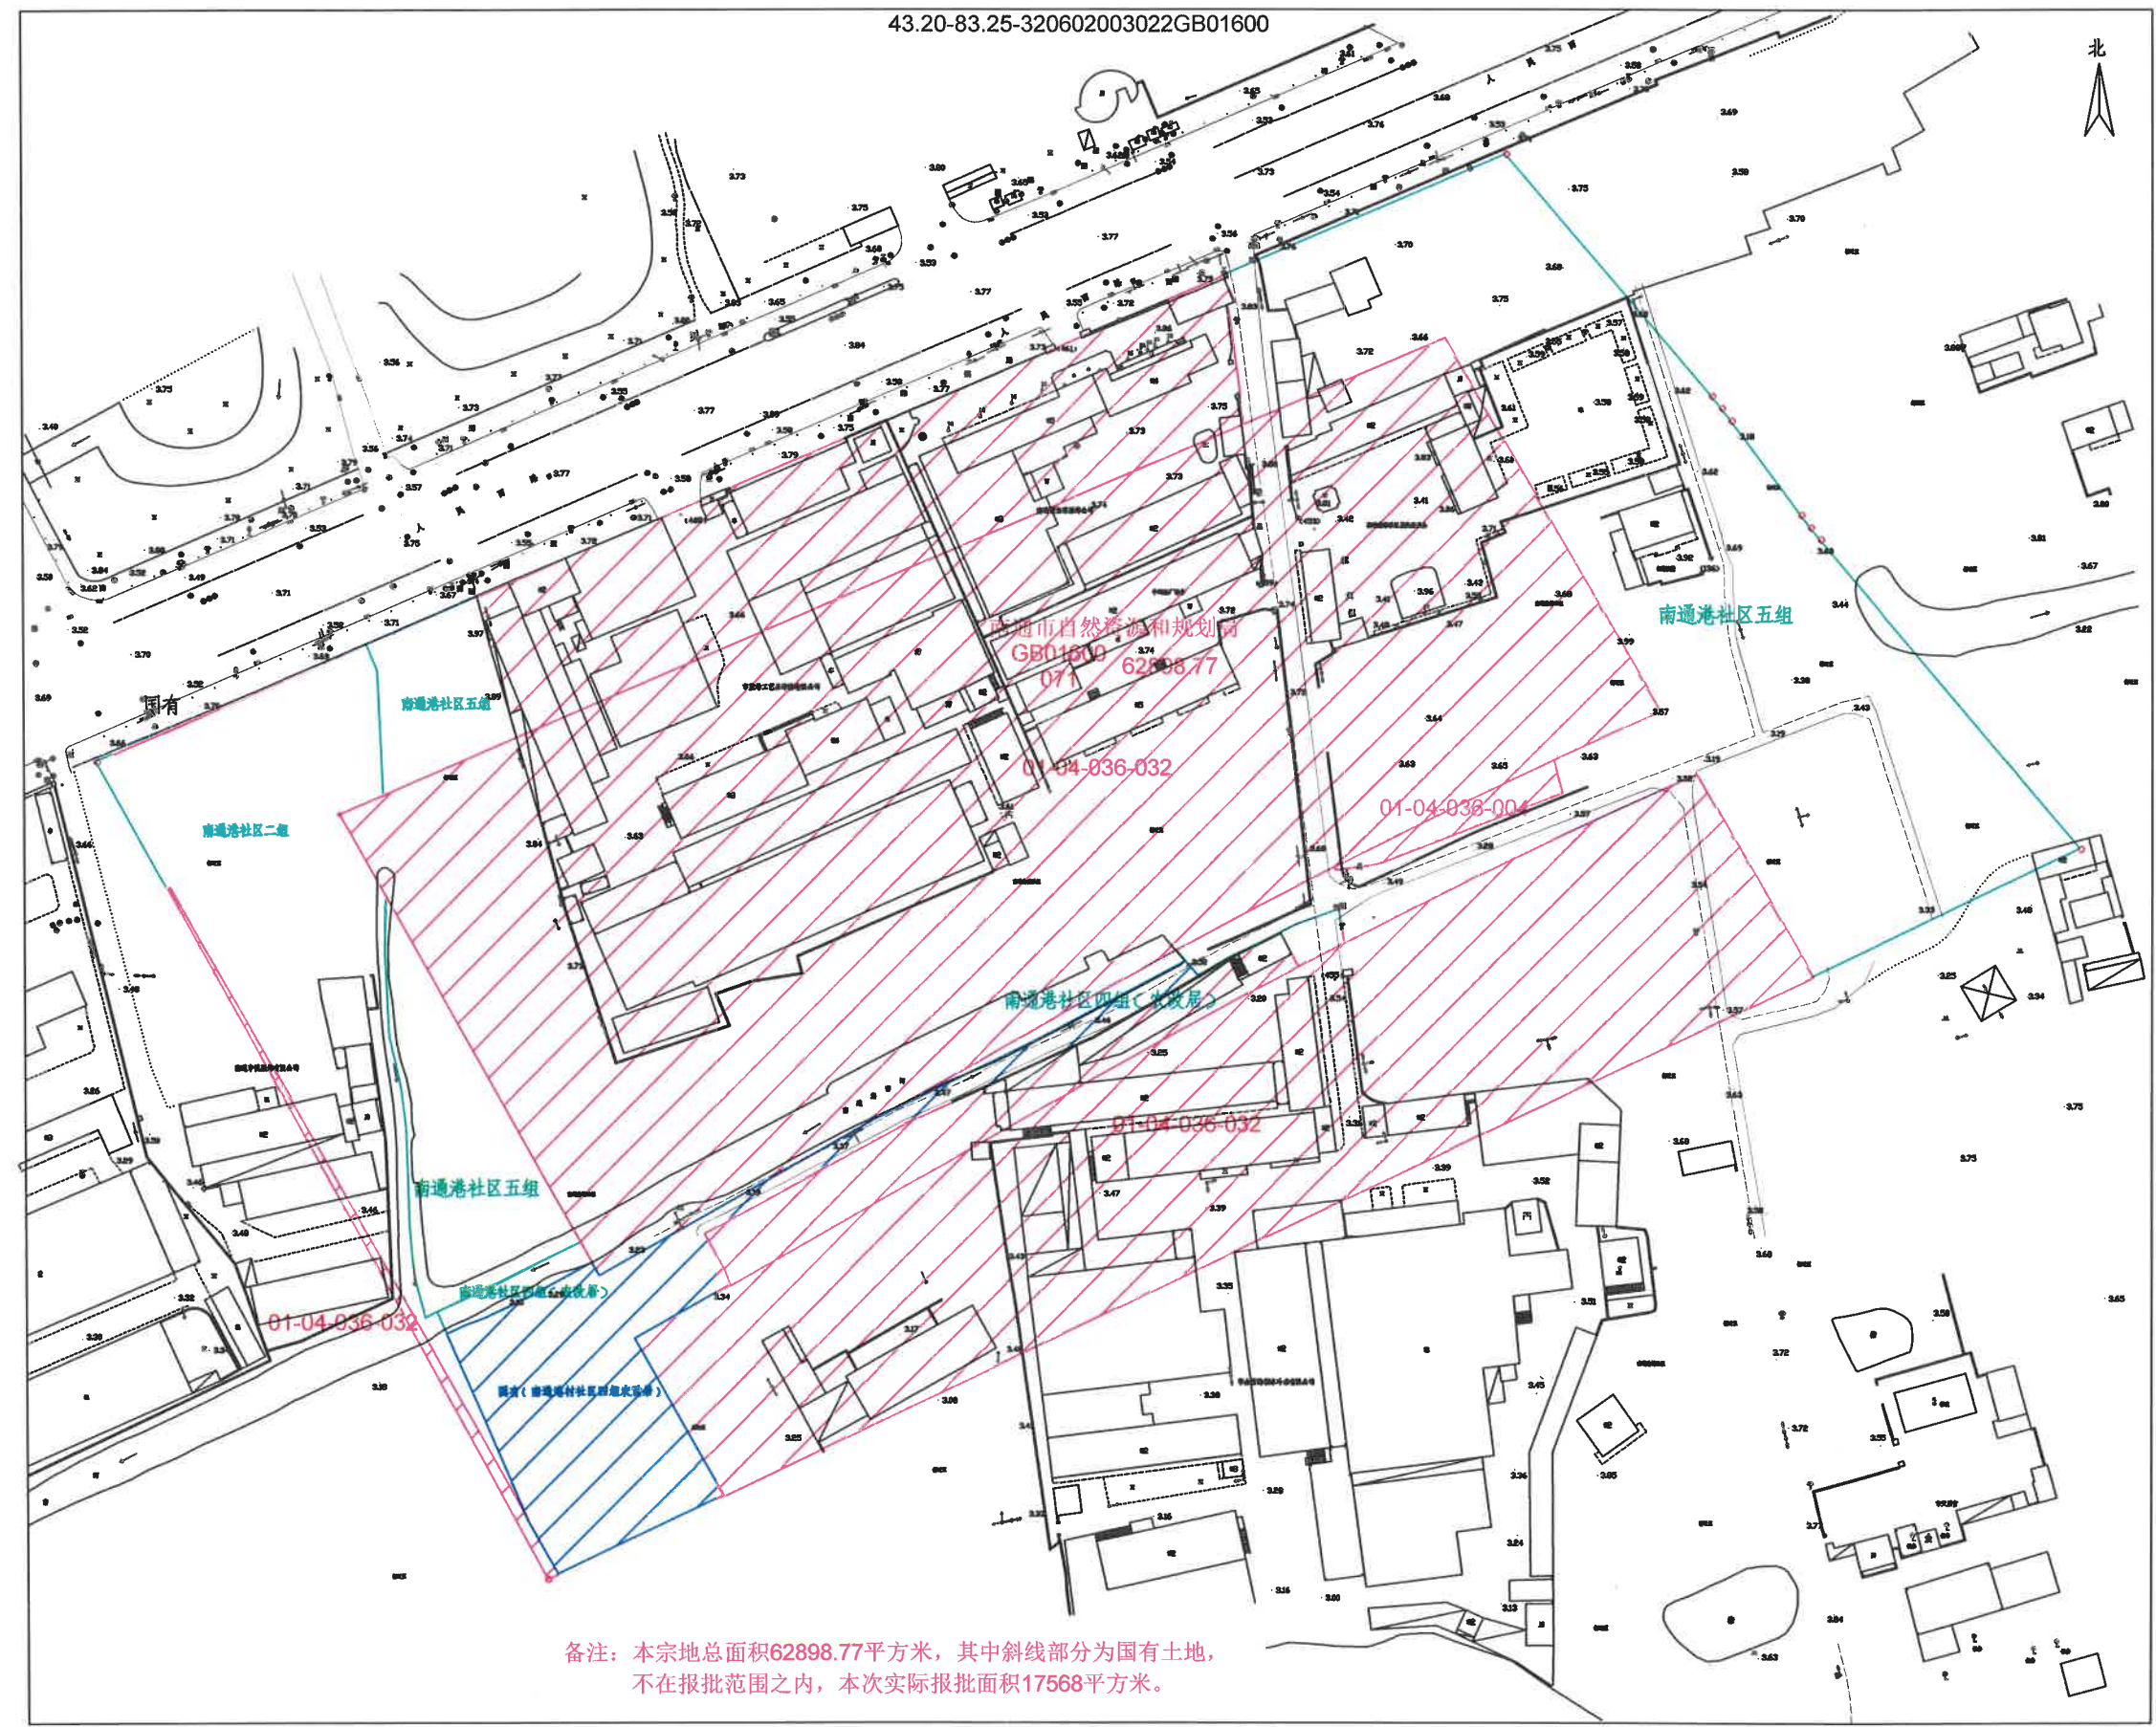

备注：本宗地总面积62898.77平方米，其中斜线部分为国有土地，不在报批范围之内，本次实际报批面积17568平方米。

1:1500